



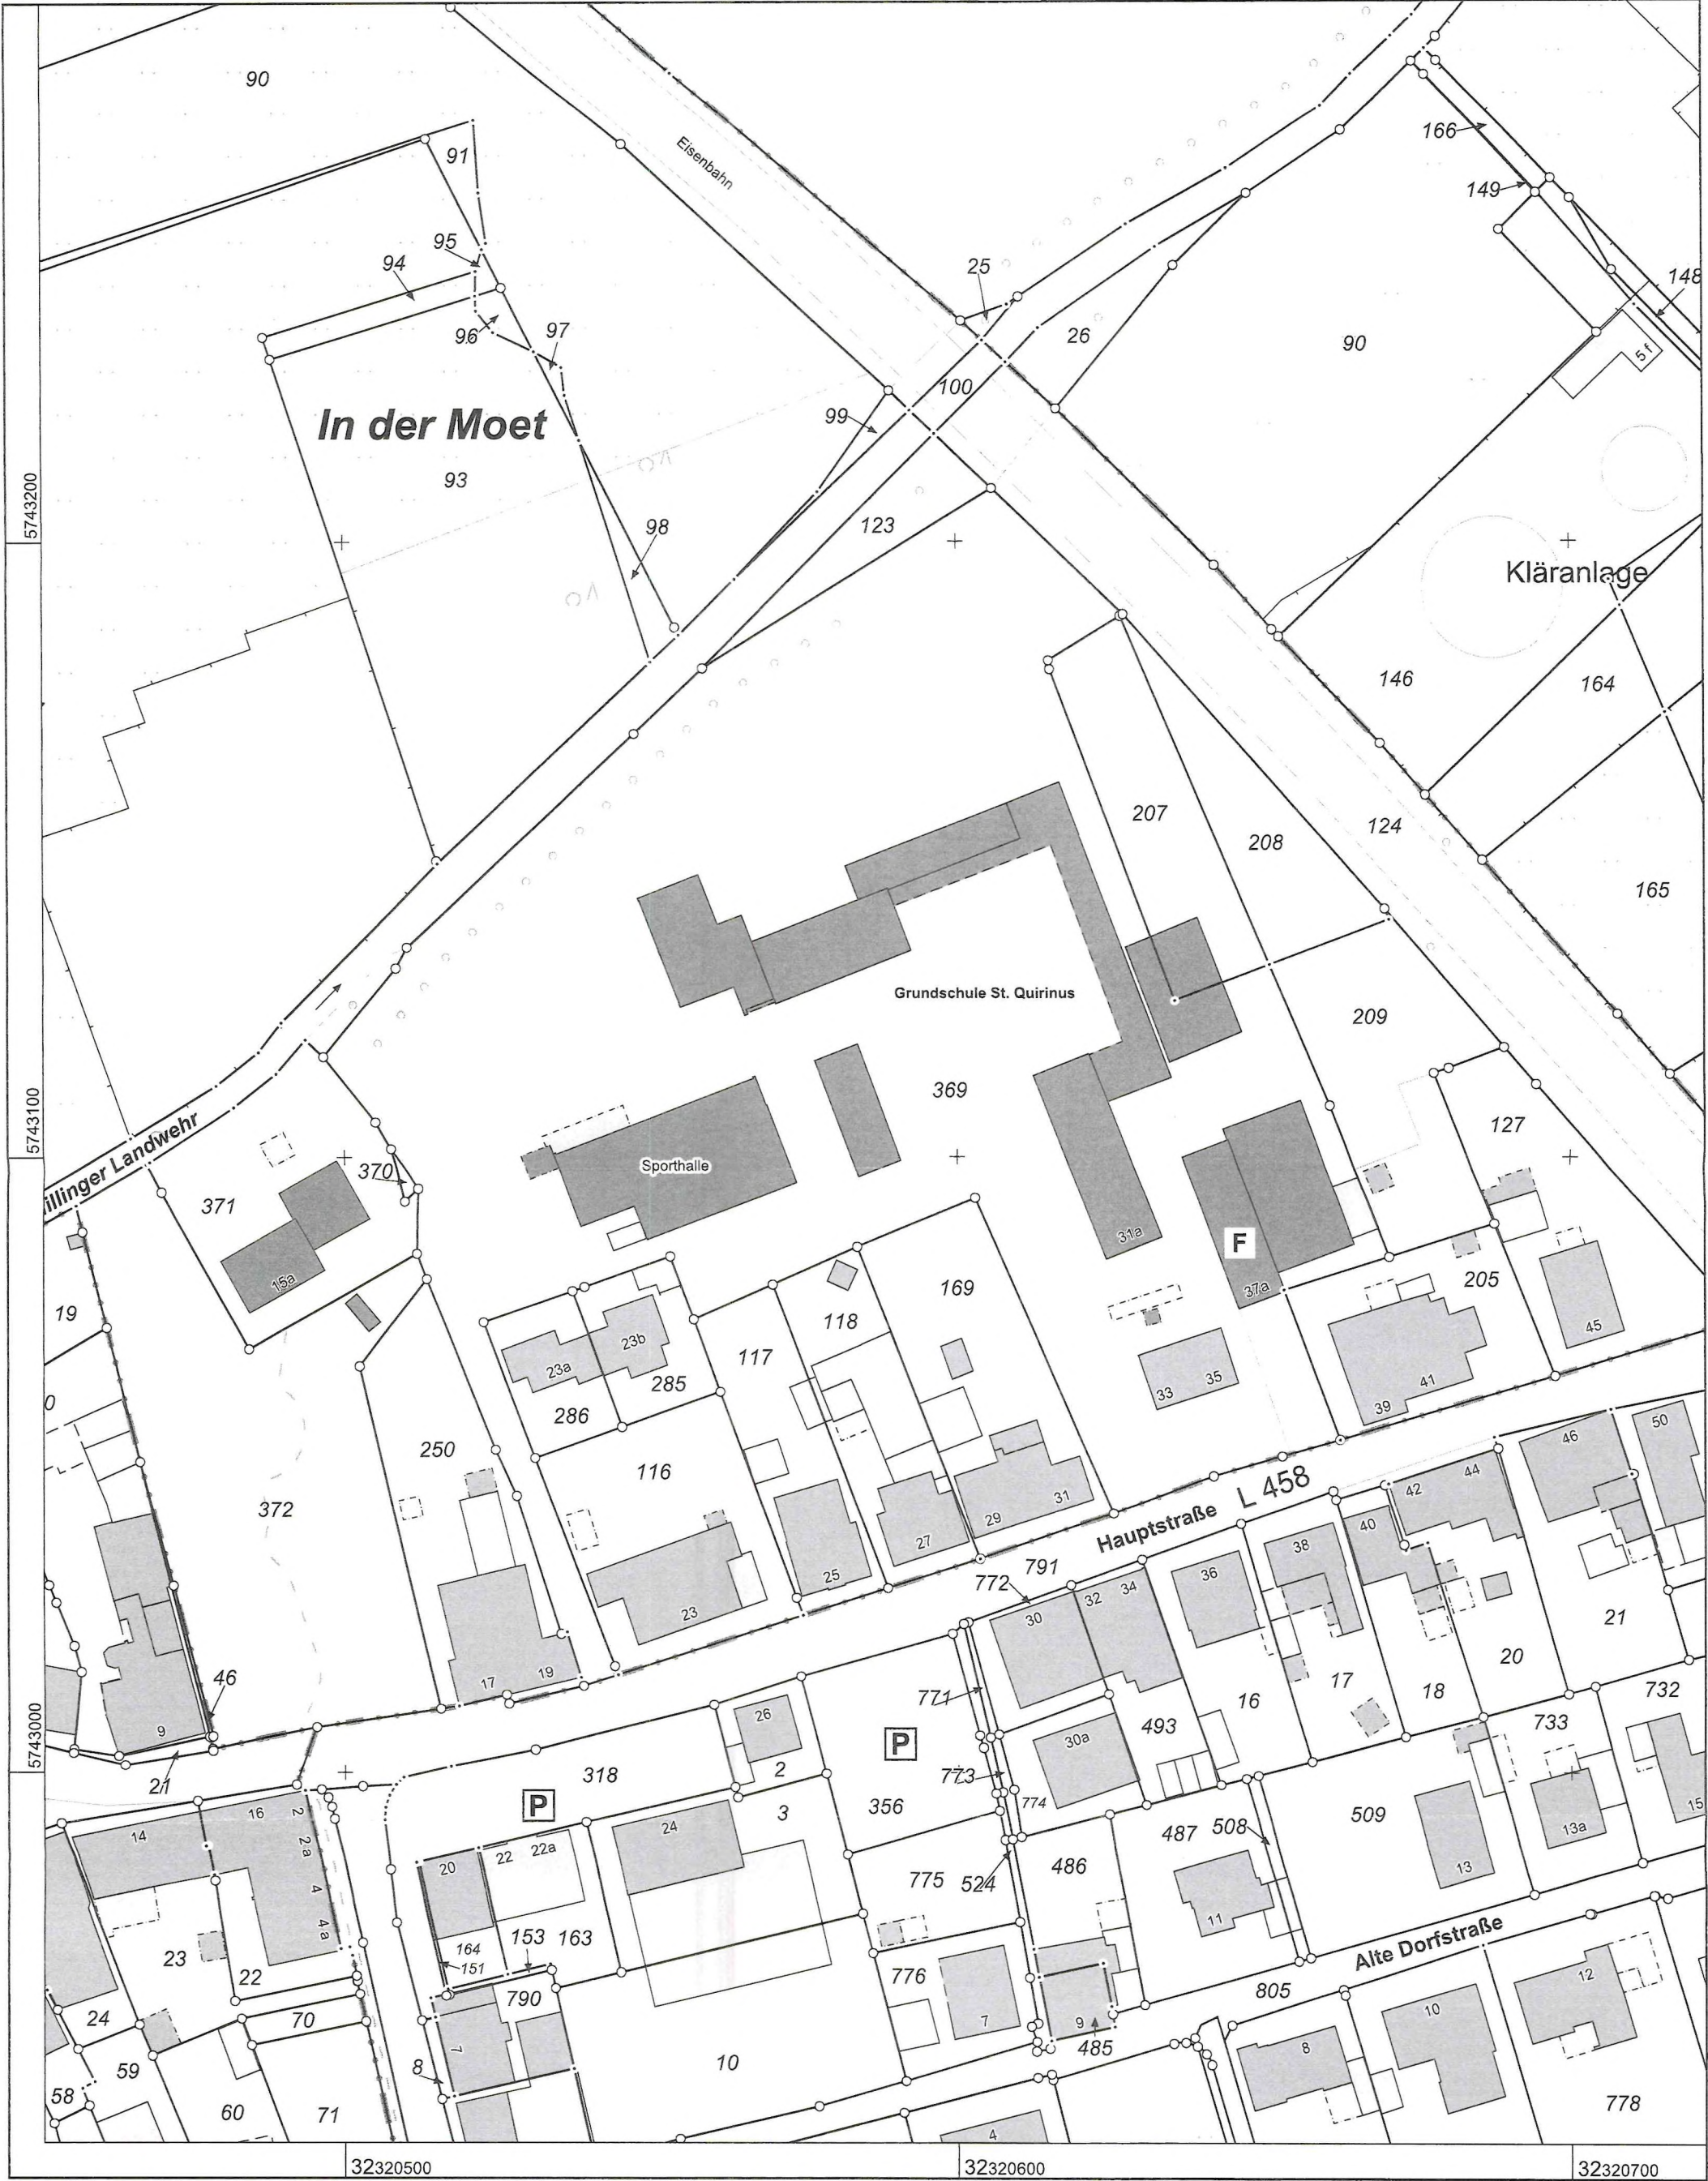

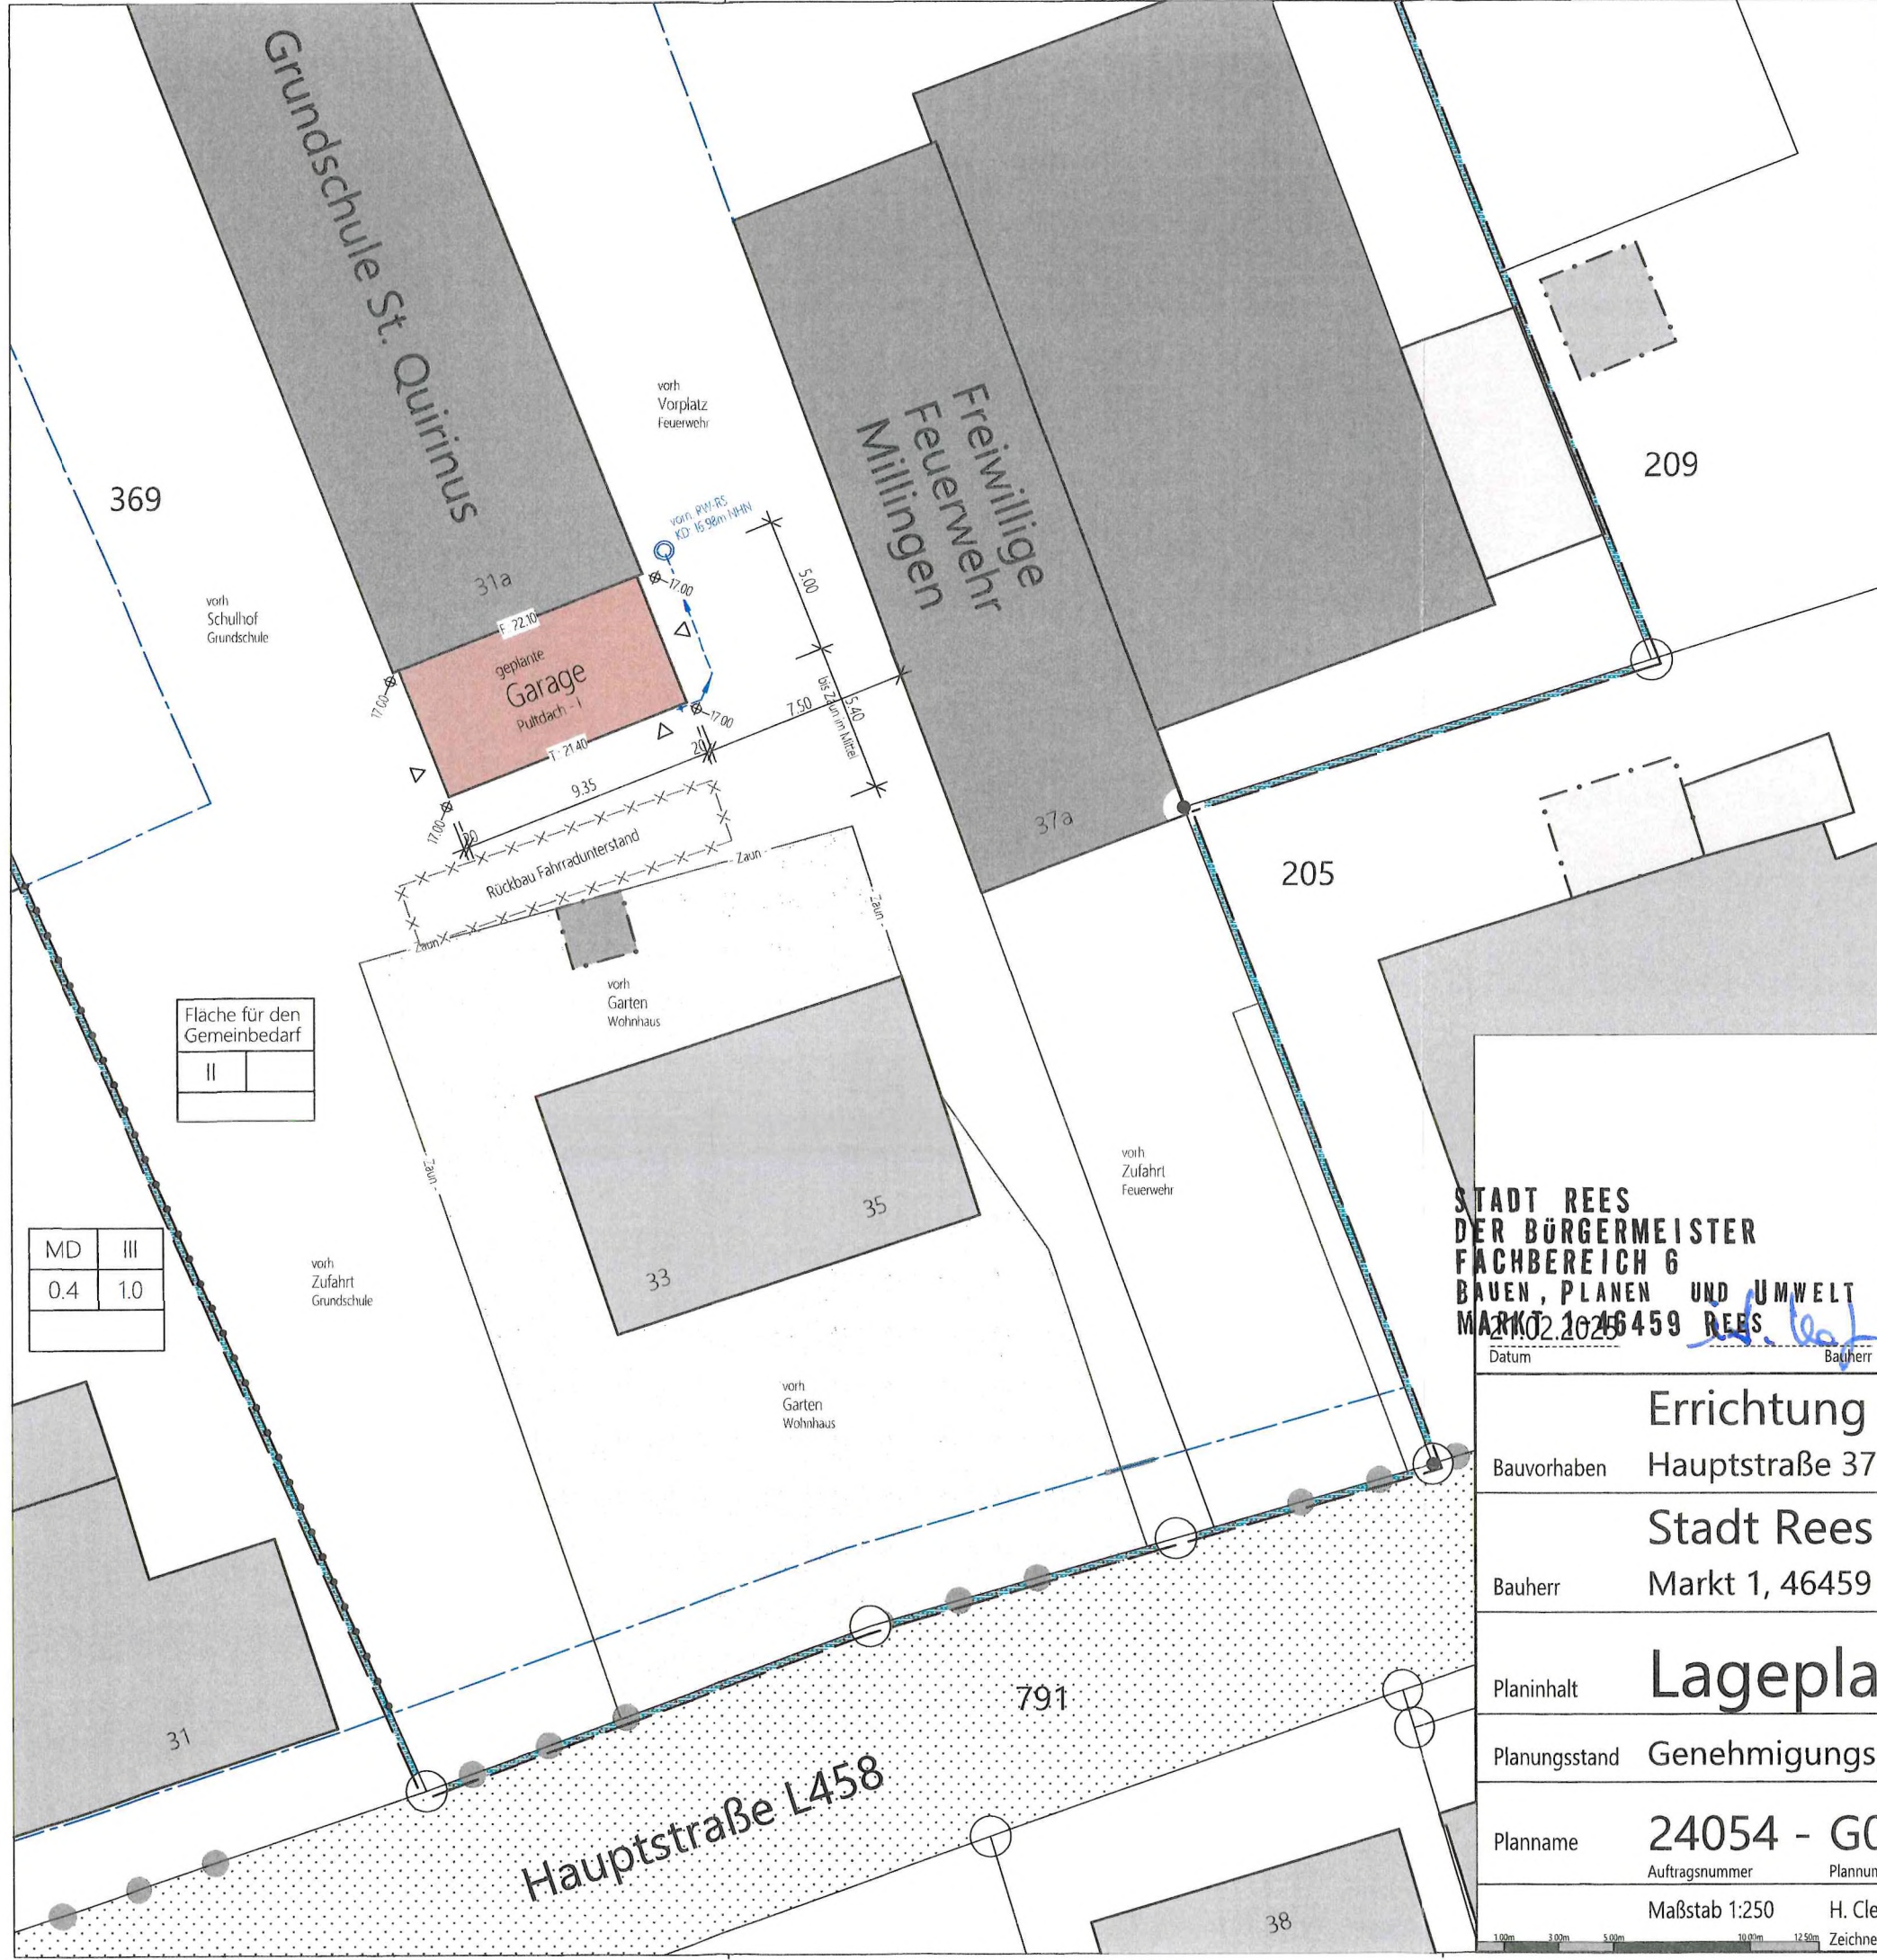

Grundstücksdaten			
Gemeinde: Rees Gemarkung: Millingen Flur: 8			
Flurstück	Fläche	Grundbuch	Eigentümer
369	14916 m²	608	Stadt Rees
Das Antragsgrundstück liegt innerhalb des Geltungsbereiches eines Bebauungsplanes (§30 BauGB) B.-Plan Nr. 15 - "Hauptstraße" in Millingen - mit Stand vom 21.3.1974			



Legende	
Gebäude vorhanden	
Gebäude geplant	
Gebäude Umbau	
Gebäude Rückbau	
private Grünfläche	
private Verkehrsfläche	
öffentliche Verkehrsfläche	

STADT REES
DER BÜRGERMEISTER
FACHBEREICH 6
BAUEN, PLANEN UND UMWELT
MARKT 1, 46459 REES

Datum: 21.02.2025
Bauherr: H. Clevn

Ingenieurkammer-Bau NRW
Ingenieur Hubert Clevn, M. Eng.
Bauvorlage-berechtigter
Mitgliedsnummer 739729


Datum: 21.02.2025
Entwurfsverfasser: H. Ch

Bauvorhaben		Errichtung einer Garage für die Feuerwehr	
Bauherr		Hauptstraße 37a, 46459 Rees / Millingen	
Planinhalt		Stadt Rees	
Planungsstand		Markt 1, 46459 Rees	
Planname		Lageplan	
Auftragsnummer		Genehmigungsplanung	
Plannummer		24054 - G01	
Index		Maßstab 1:250	
Zeichner		H. Clevn	
Datum		21.02.2024	

i4-Ingenieure

Inhaber:
Felix Osterkamp M. Eng.
+49 1623161874
Dipl.-Ing. Ahmet Cumcu
+49 15224367289

Am Ehrenmal 7 - 47546 Kalkar
info@i4-ingenieure.de
www.i4-ingenieure.de

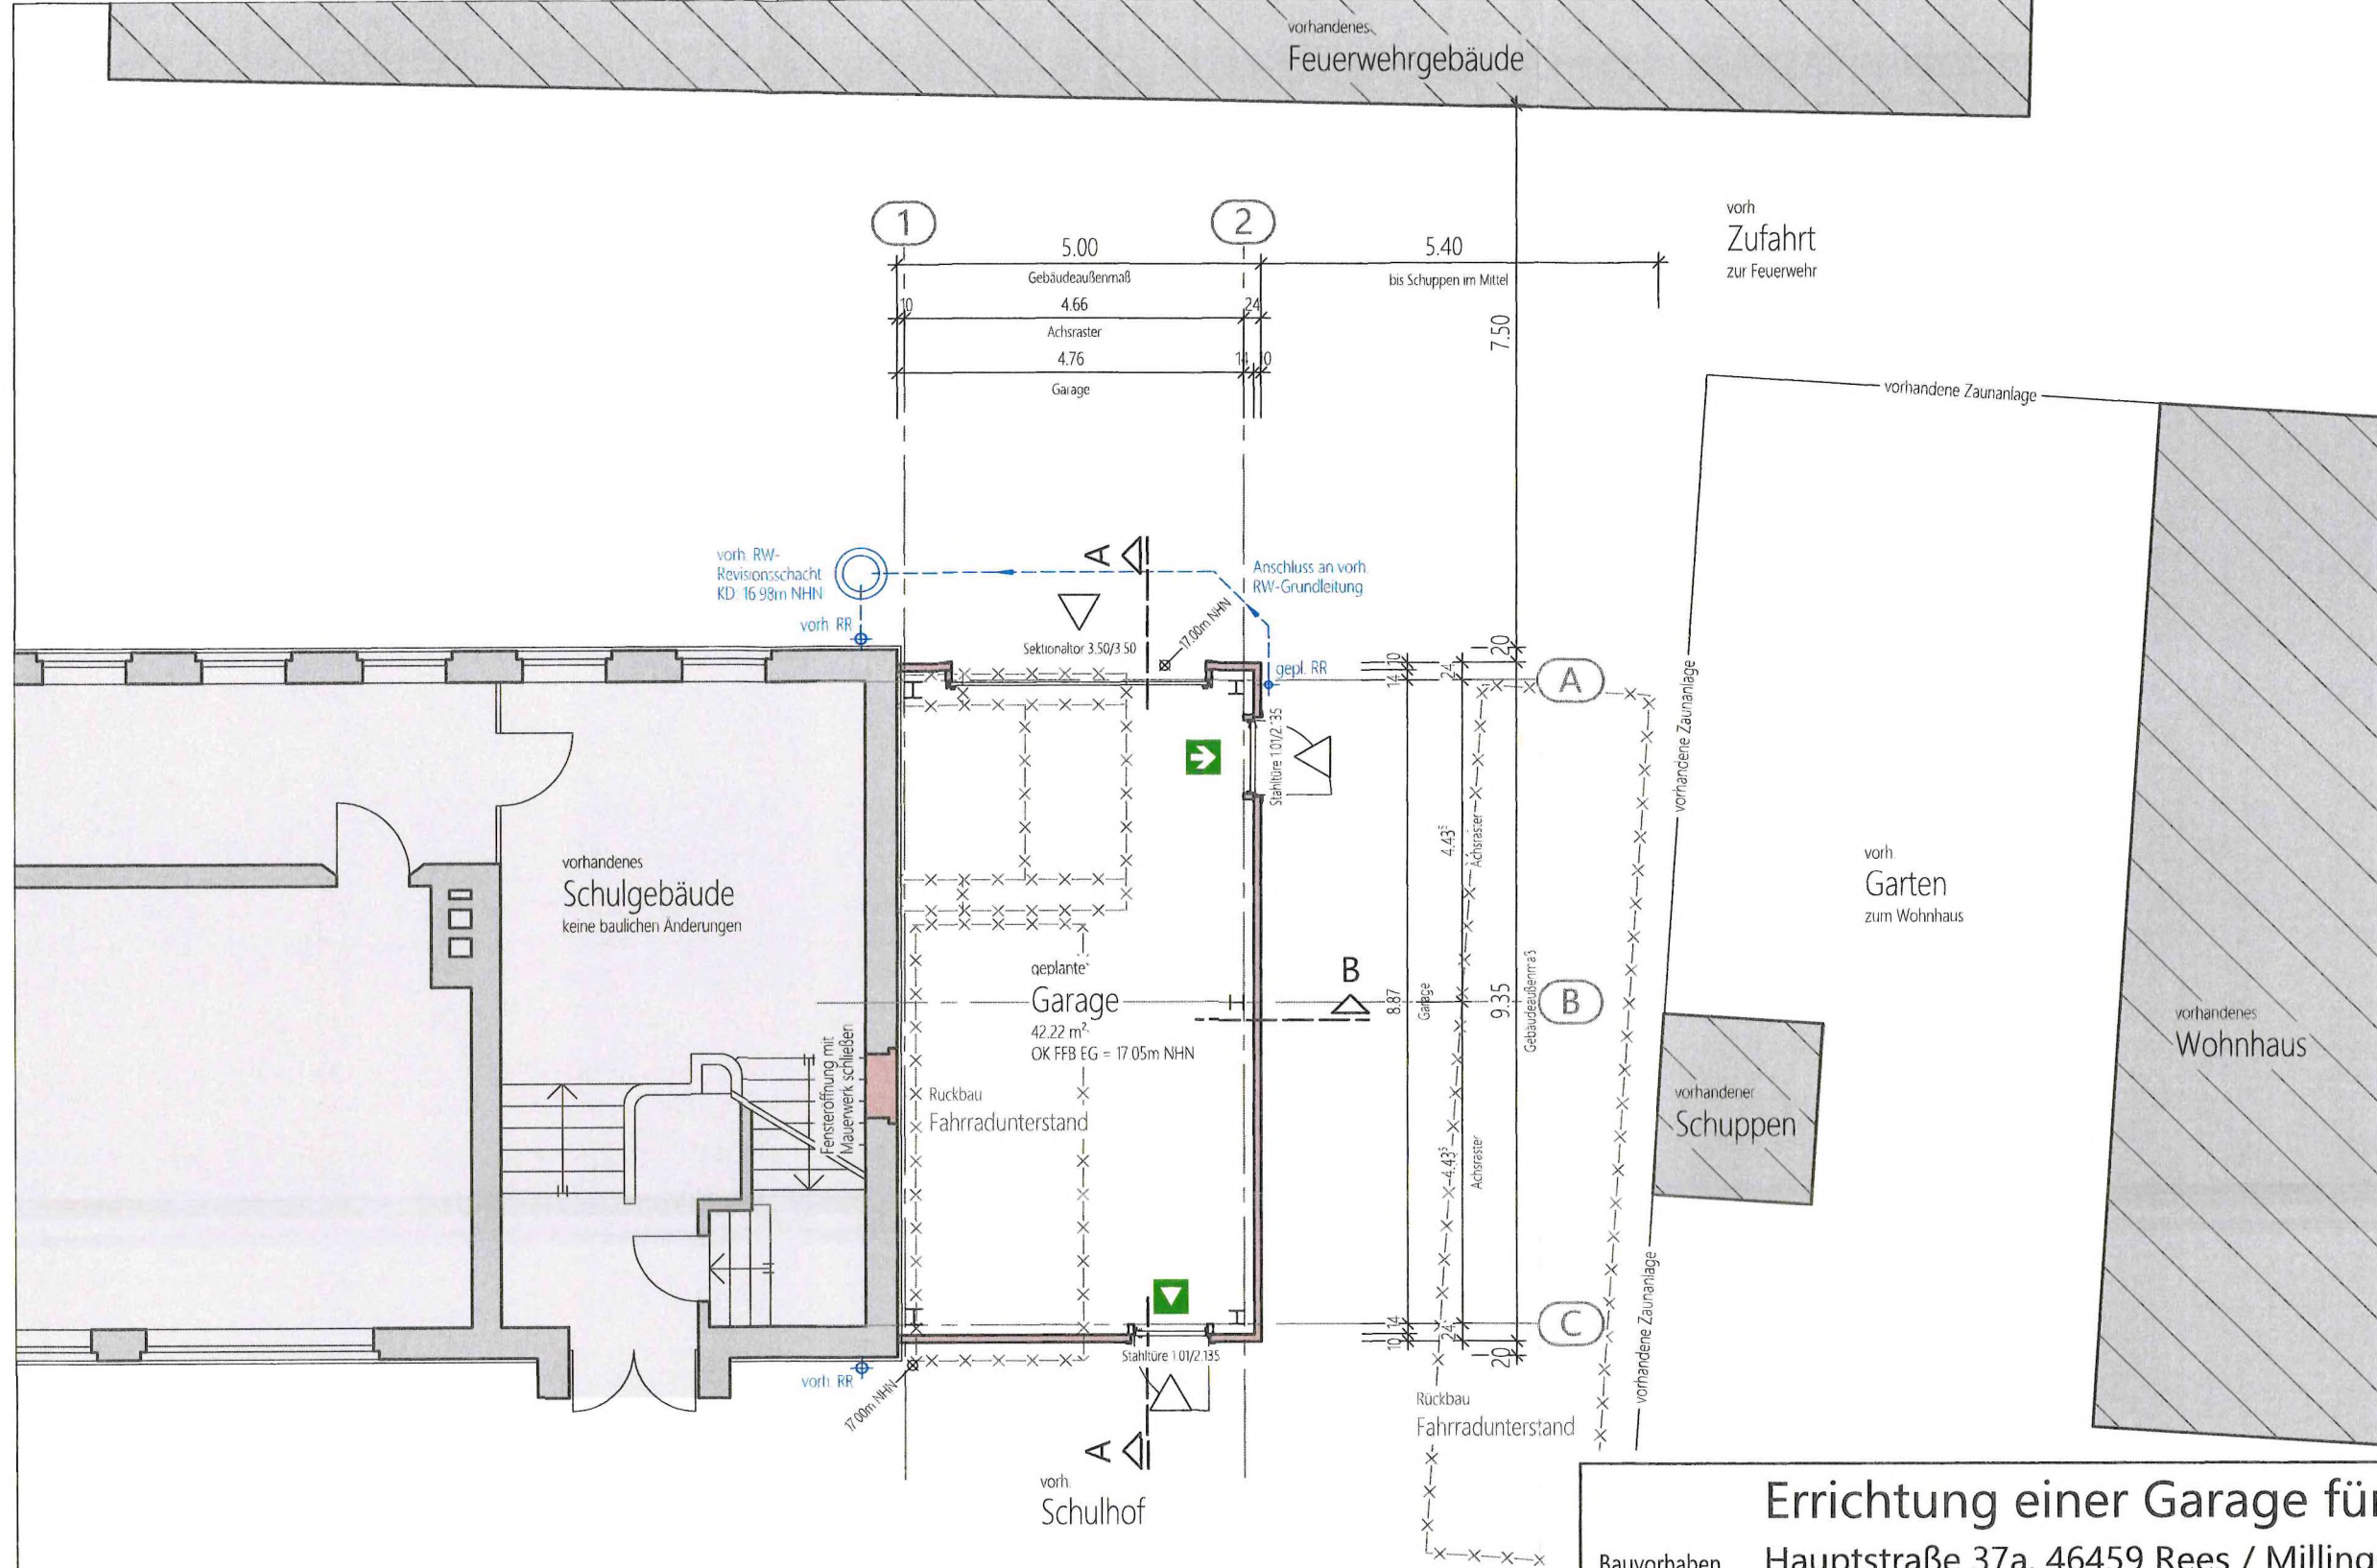


- Legende**
- Bestand / vorhandenes Bauteil
 - Planung / geplantes Bauteil
 - Abbruch / Rückbau Bauteil
 - feuerhemmend (fh - "F30")
 - 1. Rettungsweg
 - 2. Rettungsweg

STADT REES
DER BÜRGERMEISTER
FACHBEREICH 6
BAUWESEN UND UMWELT
MARKT 1-46459 REES



21.02.2025
Datum
Entwurfsverfasser

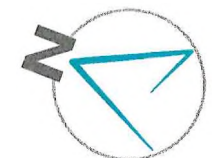

Errichtung einer Garage für die Feuerwehr			
Bauvorhaben	Hauptstraße 37a, 46459 Rees / Millingen		
Stadt Rees			
Bauherr	Markt 1, 46459 Rees		
Planinhalt	Erdgeschoss		
Planungsstand	Genehmigungsplanung		
Planname	24054 - G02	.	.
	Auftragsnummer	Plannummer	Index
Maßstab 1:100	H. Clevén	21.02.2024	Datum
	Zeichner		

i4-Ingenieure


Inhaber:
Felix Osterkamp M. Eng.
+49 1623161874
Dipl.-Ing. Ahmet Cumcu
+49 15224367289

Am Ehrenmal 7 - 47546 Kalkar
info@i4-ingenieure.de
www.i4-ingenieure.de




Ingenieure

Schnitt A-A

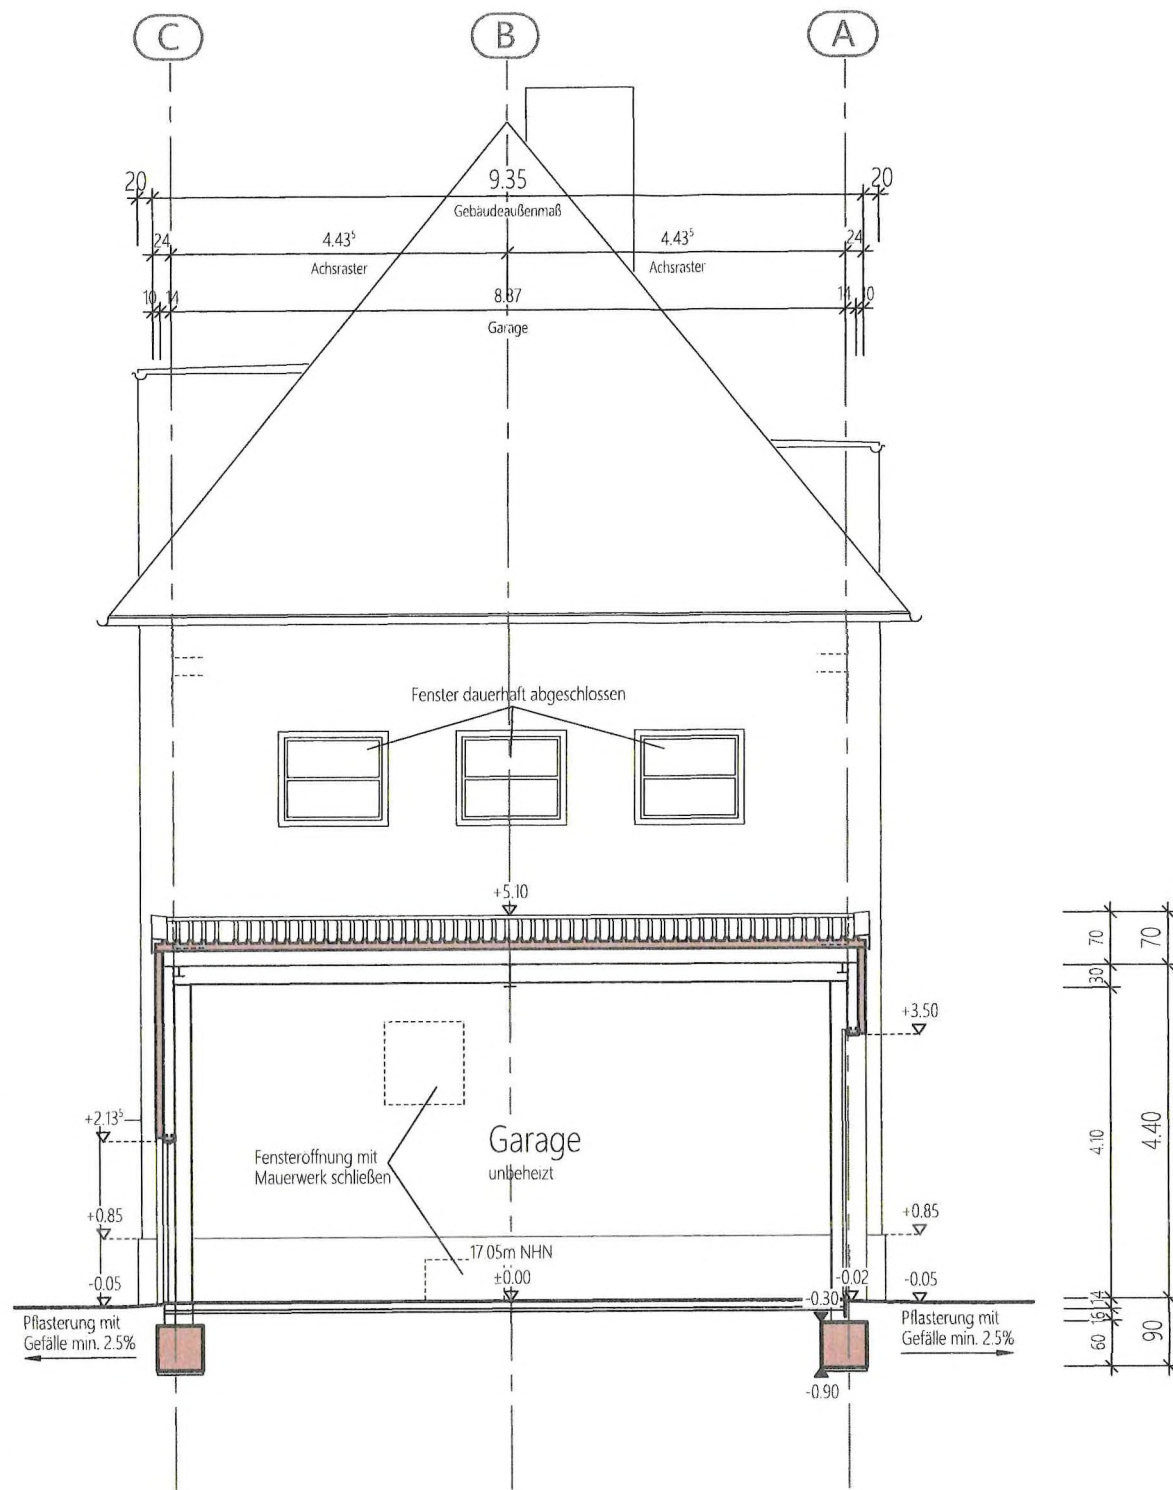


Schnitt B-B

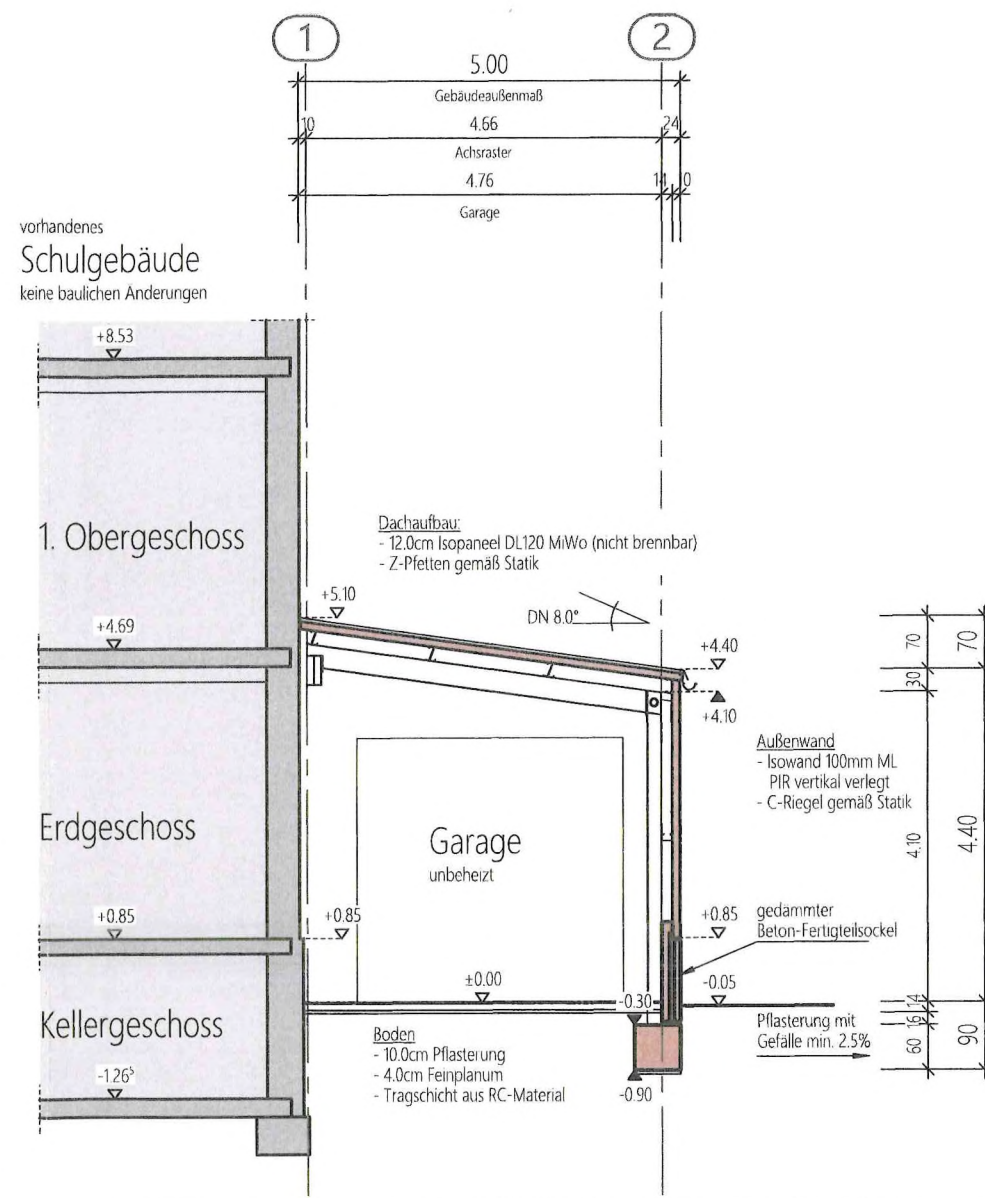

Legende

- Bestand / vorhandenes Bauteil
- Planung / geplantes Bauteil
- Abbruch / Rückbau Bauteil
- feuerhemmend (fh - "F30")
- 1. Rettungsweg
- 2. Rettungsweg

STADT REES
DER BÜRGERMEISTER
FACHBEREICH 6
BAUEN, PLANEN UND UMWELT
Markt 1, 46459 REES
Datum: 21.02.2025
Bauherr: Markt 1, 46459 REES

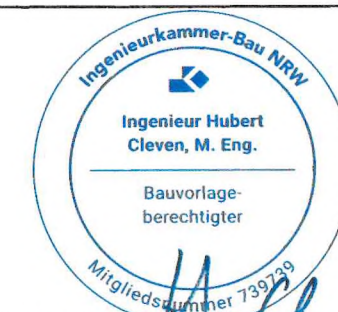

21.02.2025
Datum: 21.02.2025
Entwurfsverfasser: H. Cleven

Errichtung einer Garage für die Feuerwehr

Bauvorhaben: Hauptstraße 37a, 46459 Rees / Millingen

Stadt Rees

Bauherr: Markt 1, 46459 Rees

Planinhalt

Schnitte

Planungsstand

Genehmigungsplanung

Planname

24054 - G03

Auftragsnummer Plannummer Index

Maßstab 1:100 H. Cleven 21.02.2025

Zeichner Datum


i4-Ingenieure

Inhaber:
Felix Osterkamp M. Eng.
+49 1623161874
Dipl.-Ing. Ahmet Cumcu
+49 15224367289


Am Ehrenmal 7 - 47546 Kalkar
info@i4-ingenieure.de
www.i4-ingenieure.de



Westen

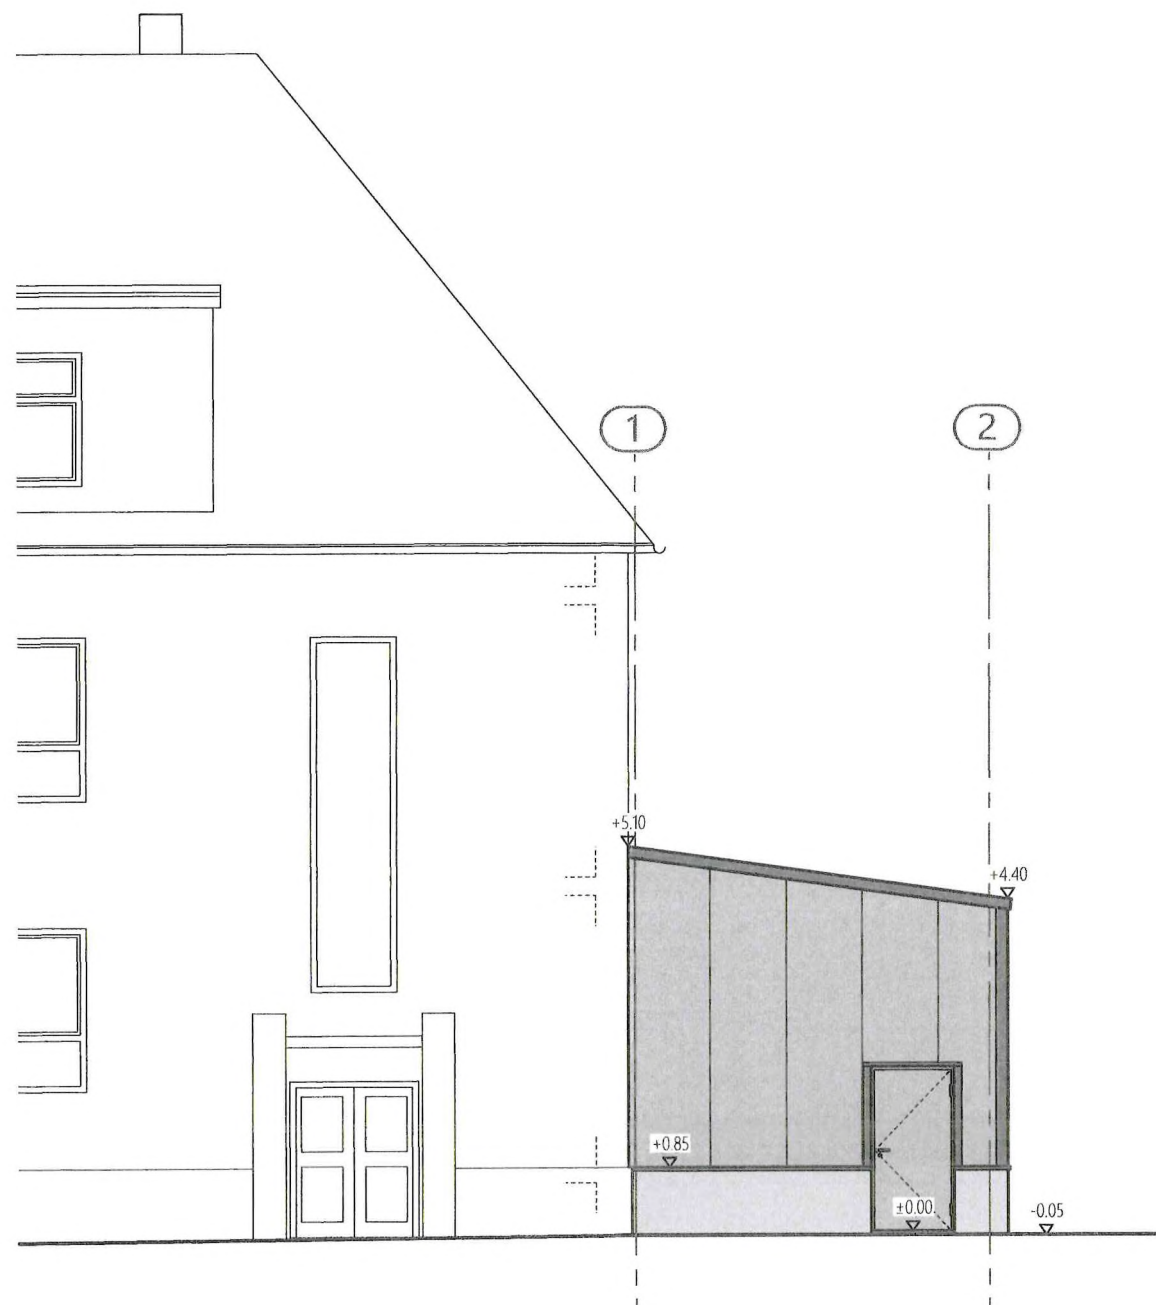

Osten

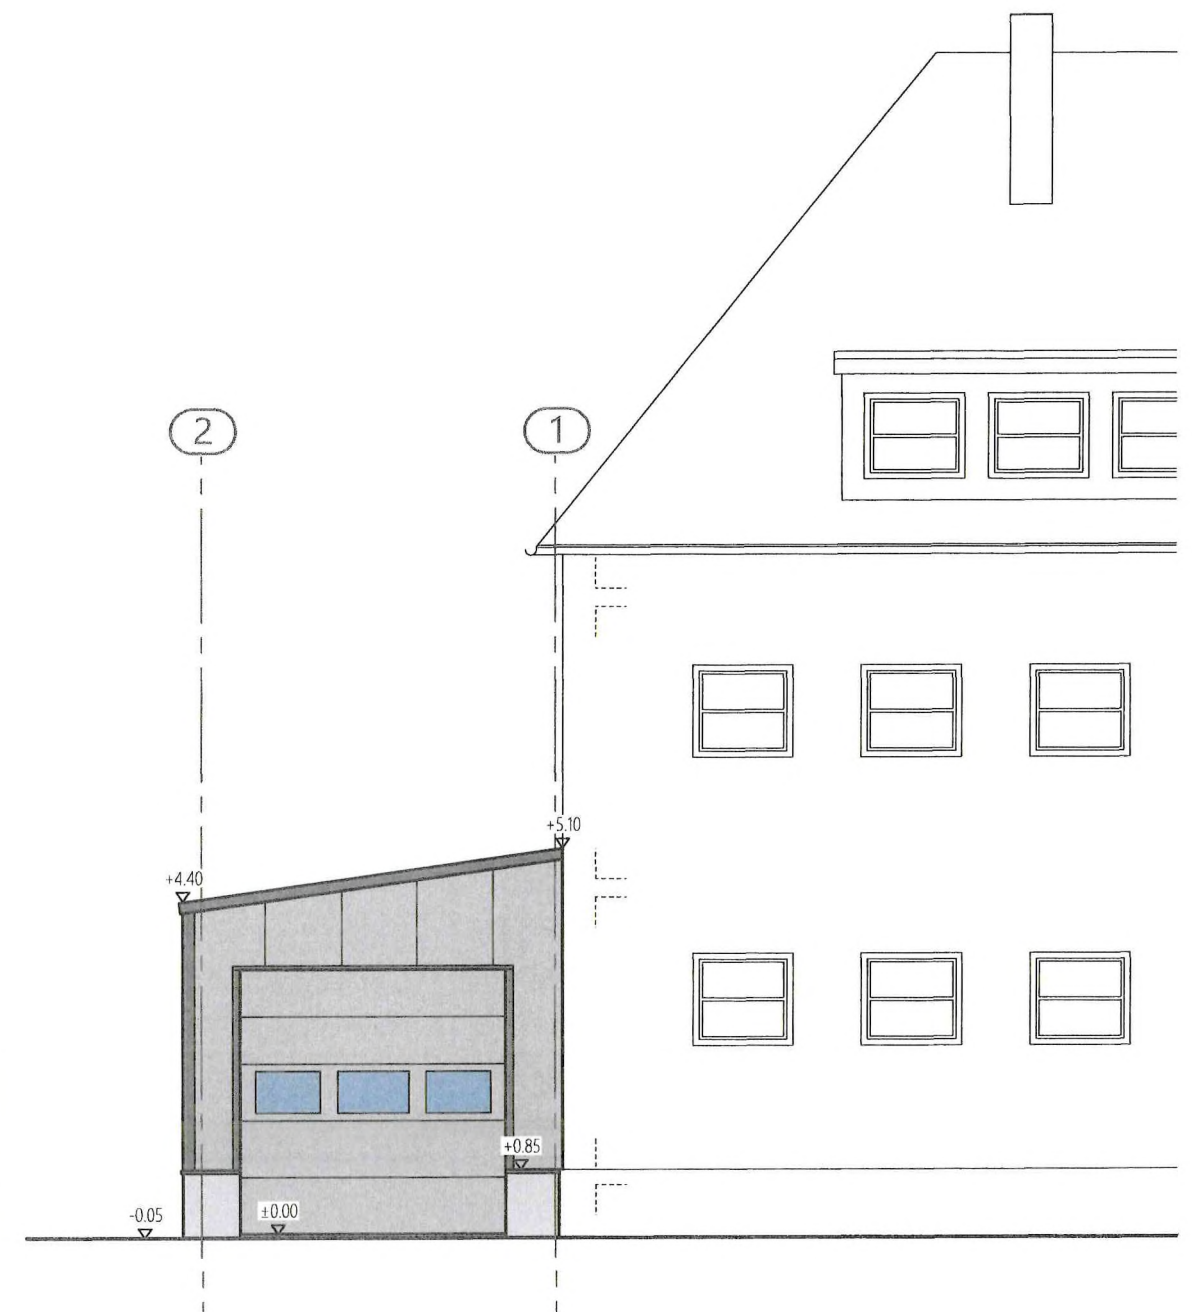

Legende

- Bestand / vorhandenes Bauteil
- Planung / geplantes Bauteil
- Abbruch / Rückbau Bauteil
- feuerhemmend (fh - "F30")
- 1. Rettungsweg
- 2. Rettungsweg

STADT REES
DER BÜRGERMEISTER
FACHBEREICH 6
BAUEN, PLANEN UND UMWELT
21.02.2025
Datum Bauherr



21.02.2025
Datum Entwurfsverfasser

Errichtung einer Garage für die Feuerwehr

Bauvorhaben Hauptstraße 37a, 46459 Rees / Millingen

Stadt Rees

Bauherr Markt 1, 46459 Rees

Ansichten

Planinhalt

Planungsstand Genehmigungsplanung

Planname

24054 - G04

Auftragsnummer Plannummer Index

Maßstab 1:100

H. Clevn

Zeichner

21.02.2025

Datum


i4-Ingenieure

Inhaber:
Felix Osterkamp M. Eng.
+49 1623161874
Dipl.-Ing. Ahmet Cumcu
+49 15224367289

Am Ehrenmal 7 - 47546 Kalkar
info@i4-ingenieure.de
www.i4-ingenieure.de



Süden

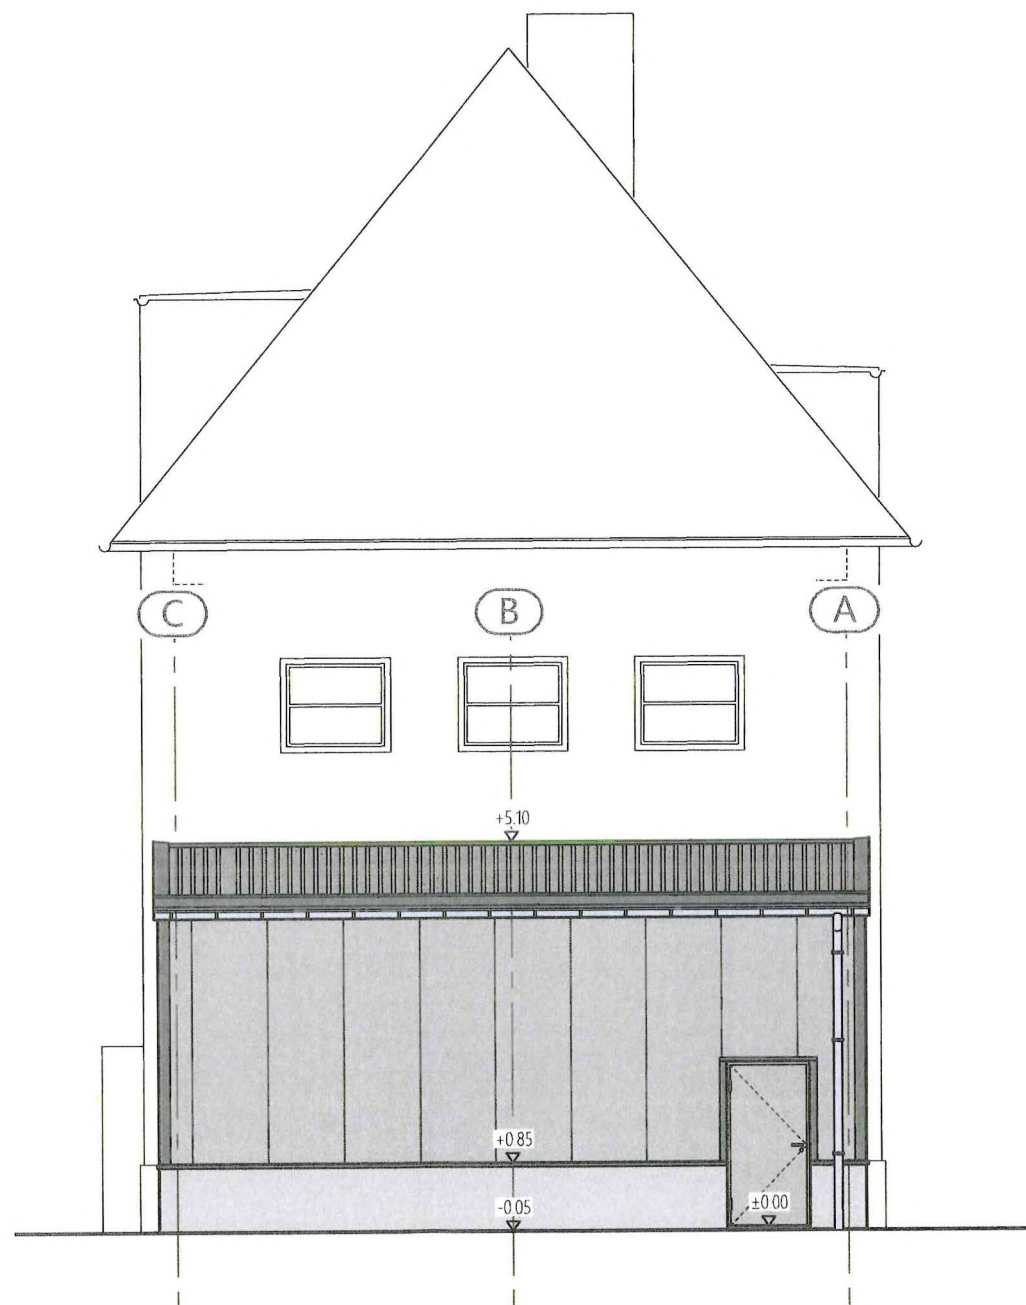

Legende

- Bestand / vorhandenes Bauteil
- Planung / geplantes Bauteil
- Abbruch / Rückbau Bauteil
- feuerhemmend (fh - "F30")
- 1. Rettungsweg
- 2. Rettungsweg

STADT REES
DER BÜRGERMEISTER
FACHBEREICH 6
BAUEN, PLANEN UND UMWELT
21.02.2025
1-46459 REES
Datum Bauherr



21.02.2025
Datum

Entwurfsverfasser

Errichtung einer Garage für die Feuerwehr

Bauvorhaben Hauptstraße 37a, 46459 Rees / Millingen

Stadt Rees

Bauherr Markt 1, 46459 Rees

Planinhalt

Ansichten

Planungsstand

Genehmigungsplanung

Planname

24054 - G05

Auftragsnummer

Plannummer

Index

Maßstab 1:100

H. Cleven

Zeichner

21.02.2025

Datum

i4-Ingenieure

Inhaber:

Felix Osterkamp M. Eng.

+49 1623161874

Dipl.-Ing. Ahmet Cumcu

+49 15224367289

Am Ehrenmal 7 - 47546 Kalkar

info@i4-ingenieure.de

www.i4-ingenieure.de

