



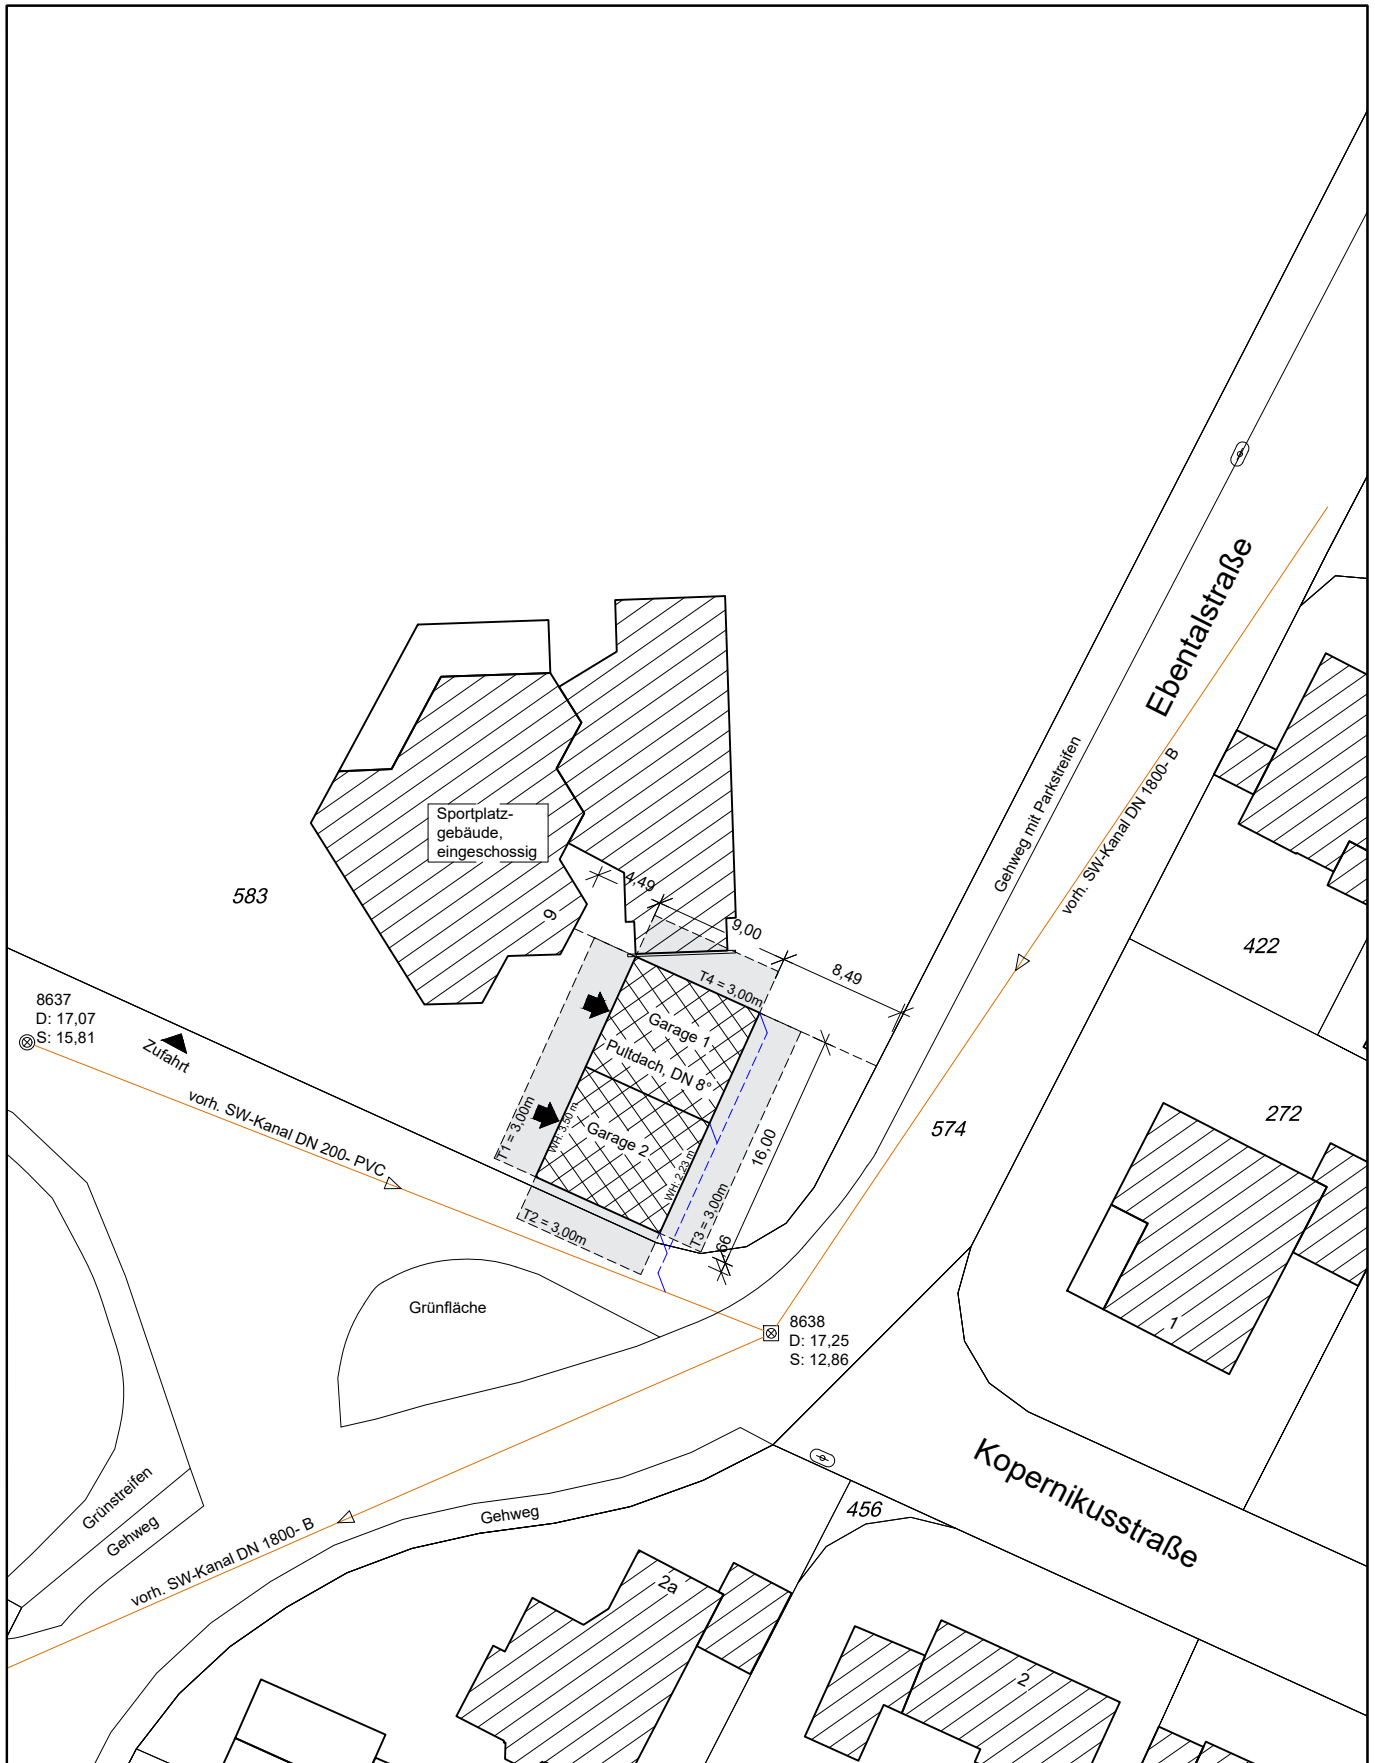

M 1: 500

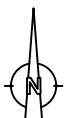

0 5 10 15 20 m

Legende:

-  Unterflurhydrant
-  gepl. Gebäude
-  vorh. Gebäude mit Hausnummer

Zeichnung:

Bauantrag

Lageplan

Datum:

17.112025

Blatt-Nr.:

Eigentümer: Stadt Rees
Gemarkung: Rees
Flur: 24
Flurstück: 583
Grundstücksgröße
Flurstück

Projekt:

Errichtung einer Doppelgarage
für die Sportvereine am Sportpark
Ebental in Rees