




A Schnitt A-A 1:100

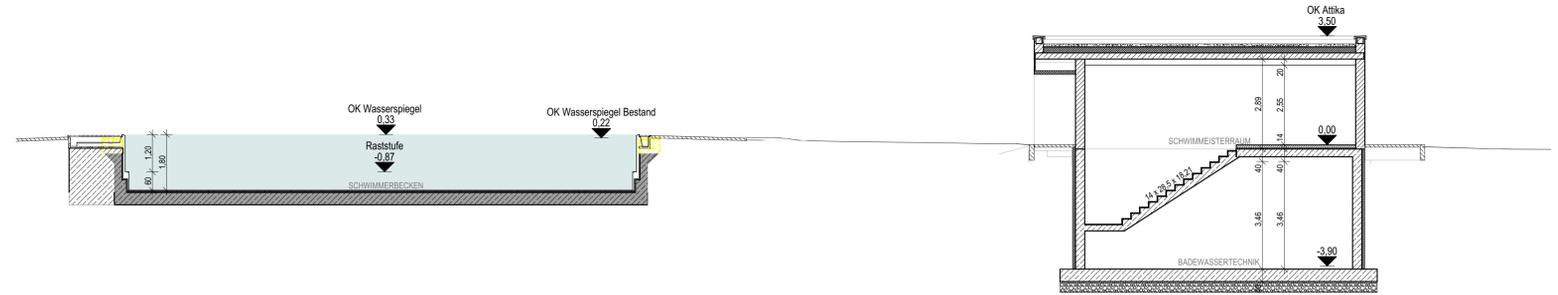


B Schnitt B-B 1:100

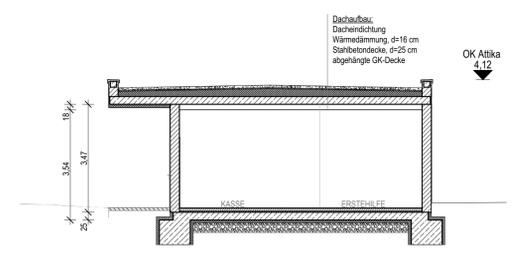


B Schnitt B-B 1:100

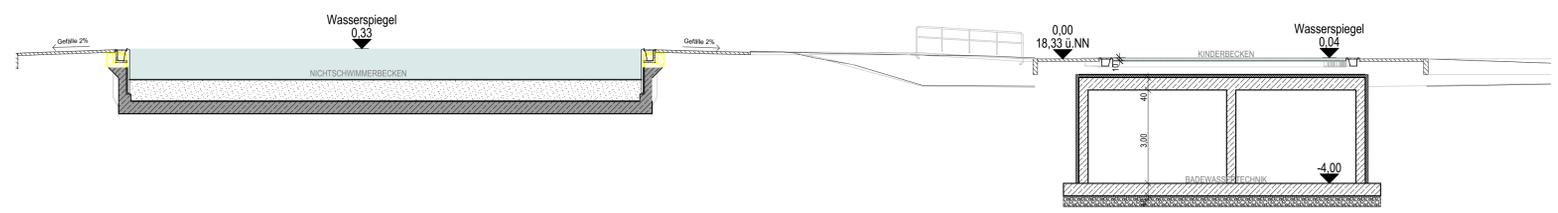


C Schnitt C-C 1:100

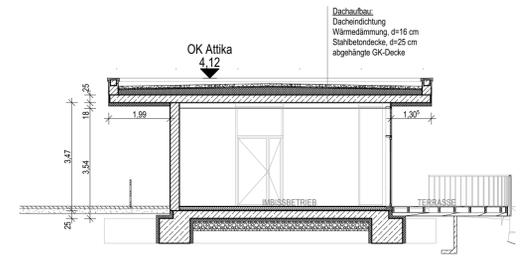

C Schnitt C-C 1:100

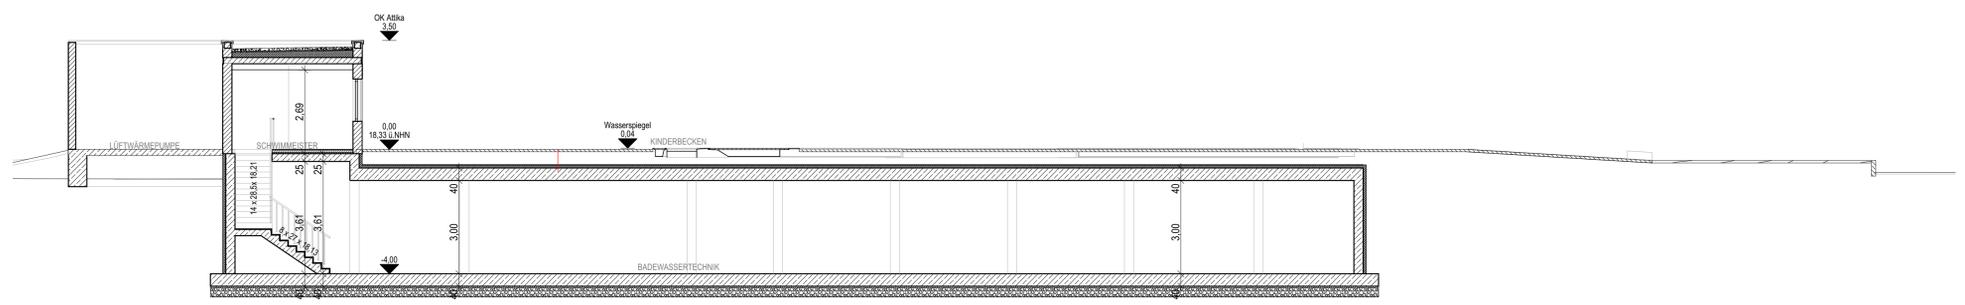

F Schnitt F-F 1:100

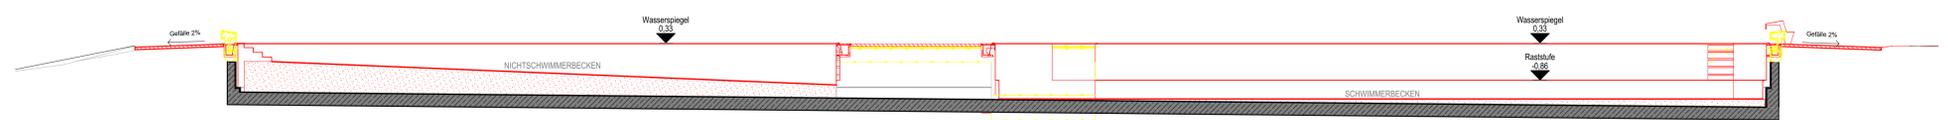

D Schnitt D-D 1:100

Projektname  
**Neubau des Freibades Rees**  
 OKFF EG ±0,00  
 18,33m ü NHN

Entwurfsplanung

Bauherr:  
**Stadt Rees - Bäderbetrieb  
 Der Bürgermeister**  
 Markt 1  
 46459 Rees



Bauvorhaben:  
**Neubau des Freibades Rees**  
 Grüttweg 26  
 46459 Rees



Darstellung:  
**Schnitte**

Generalplaner:  
**POS4 Architekten  
 Generalplaner GmbH**  
 T +49 211 16 23 47 2  
 F +49 211 16 23 47 4  
 Grafenberger Allee 82  
 40237 Düsseldorf  
 info@pos4.de  
 www.pos4.de

Projektnr.	Format	gez.	Maßstab	Datum	Plannummer/Index
360	DIN A1	EKO	M 1:100	11.11.2022	A-04.02.5