




A-1 Ansicht SW 1:100

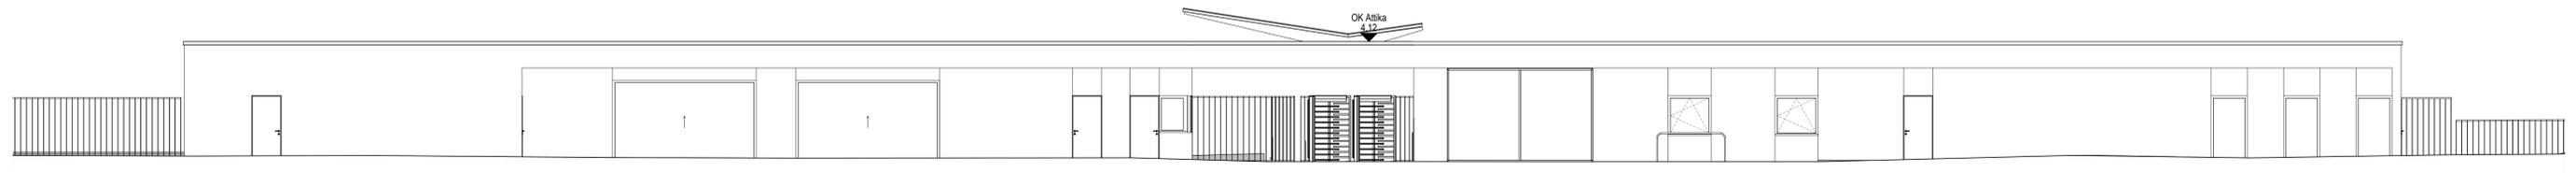


A-2 Ansicht NO 1:100

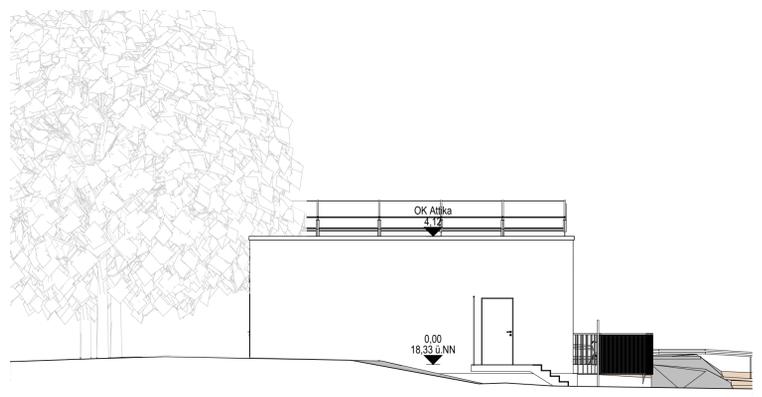


A-4 Ansicht NW 1:100

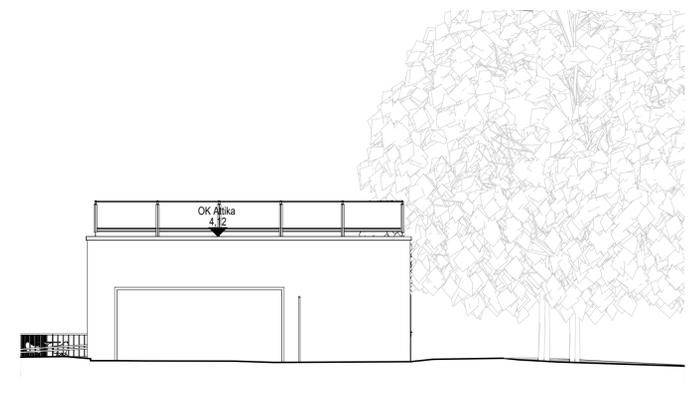


A-3 Ansicht SO 1:100

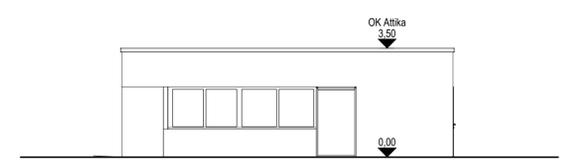


A-1 Ansicht NW 1:100

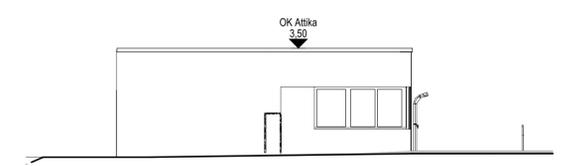

A-1 Ansicht NO 1:100

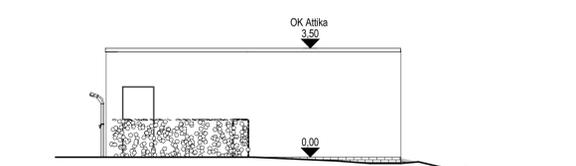

A-1 Ansicht SW 1:100

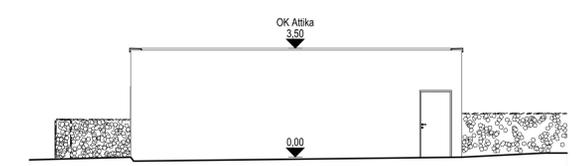

A-1 Ansicht SO 1:100

Projektname  
**Neubau des Freibades Rees**



OKFF EG ±0,00  
 18,33m ü NHN

Entwurfsplanung

Bauherr:  
**Stadt Rees - Bäderbetrieb  
 Der Bürgermeister**  
 Markt 1  
 46459 Rees



Bauvorhaben:  
**Neubau des Freibades Rees**  
 Grütweg 26  
 46459 Rees



Generalplaner:  
**POS4 Architekten  
 Generalplaner GmbH**  
 T +49 211 16 23 47 2  
 F +49 211 16 23 47 4  
 Grafenberger Allee 82  
 40237 Düsseldorf  
 info@pos4.de  
 www.pos4.de

Darstellung:  
**Ansichten**

Projektnr.	Format	gez.	Maßstab	Datum	Plannummer/Index
360	DIN A1	EKO	M 1:100	11.11.2022	A-04.02.6