


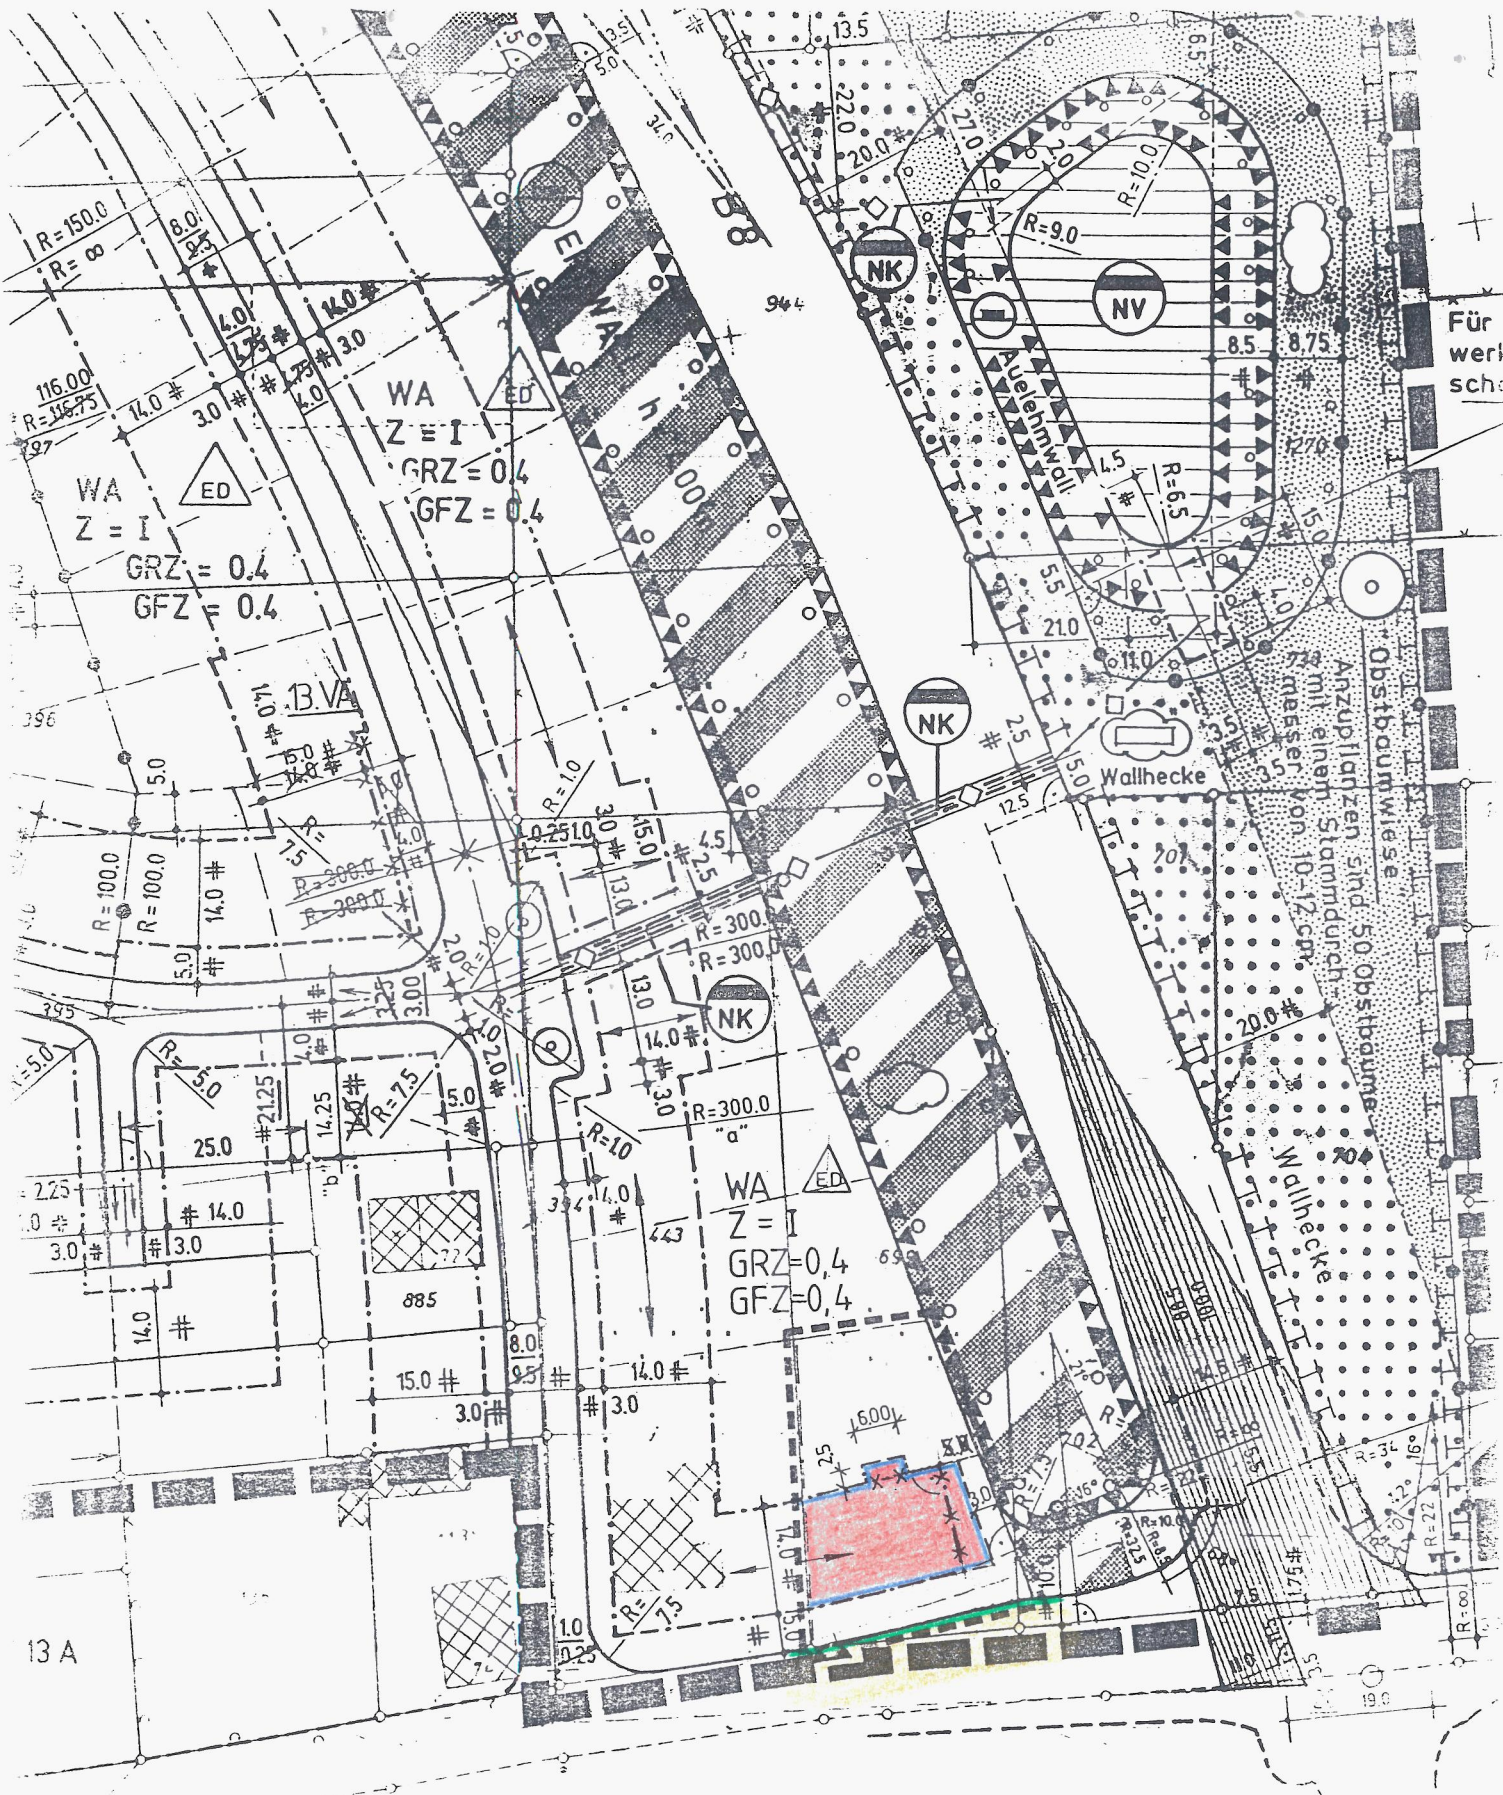

14. vereinfachte Änderung
des B-Planes R13
M: 1:1000 21.01.2005