


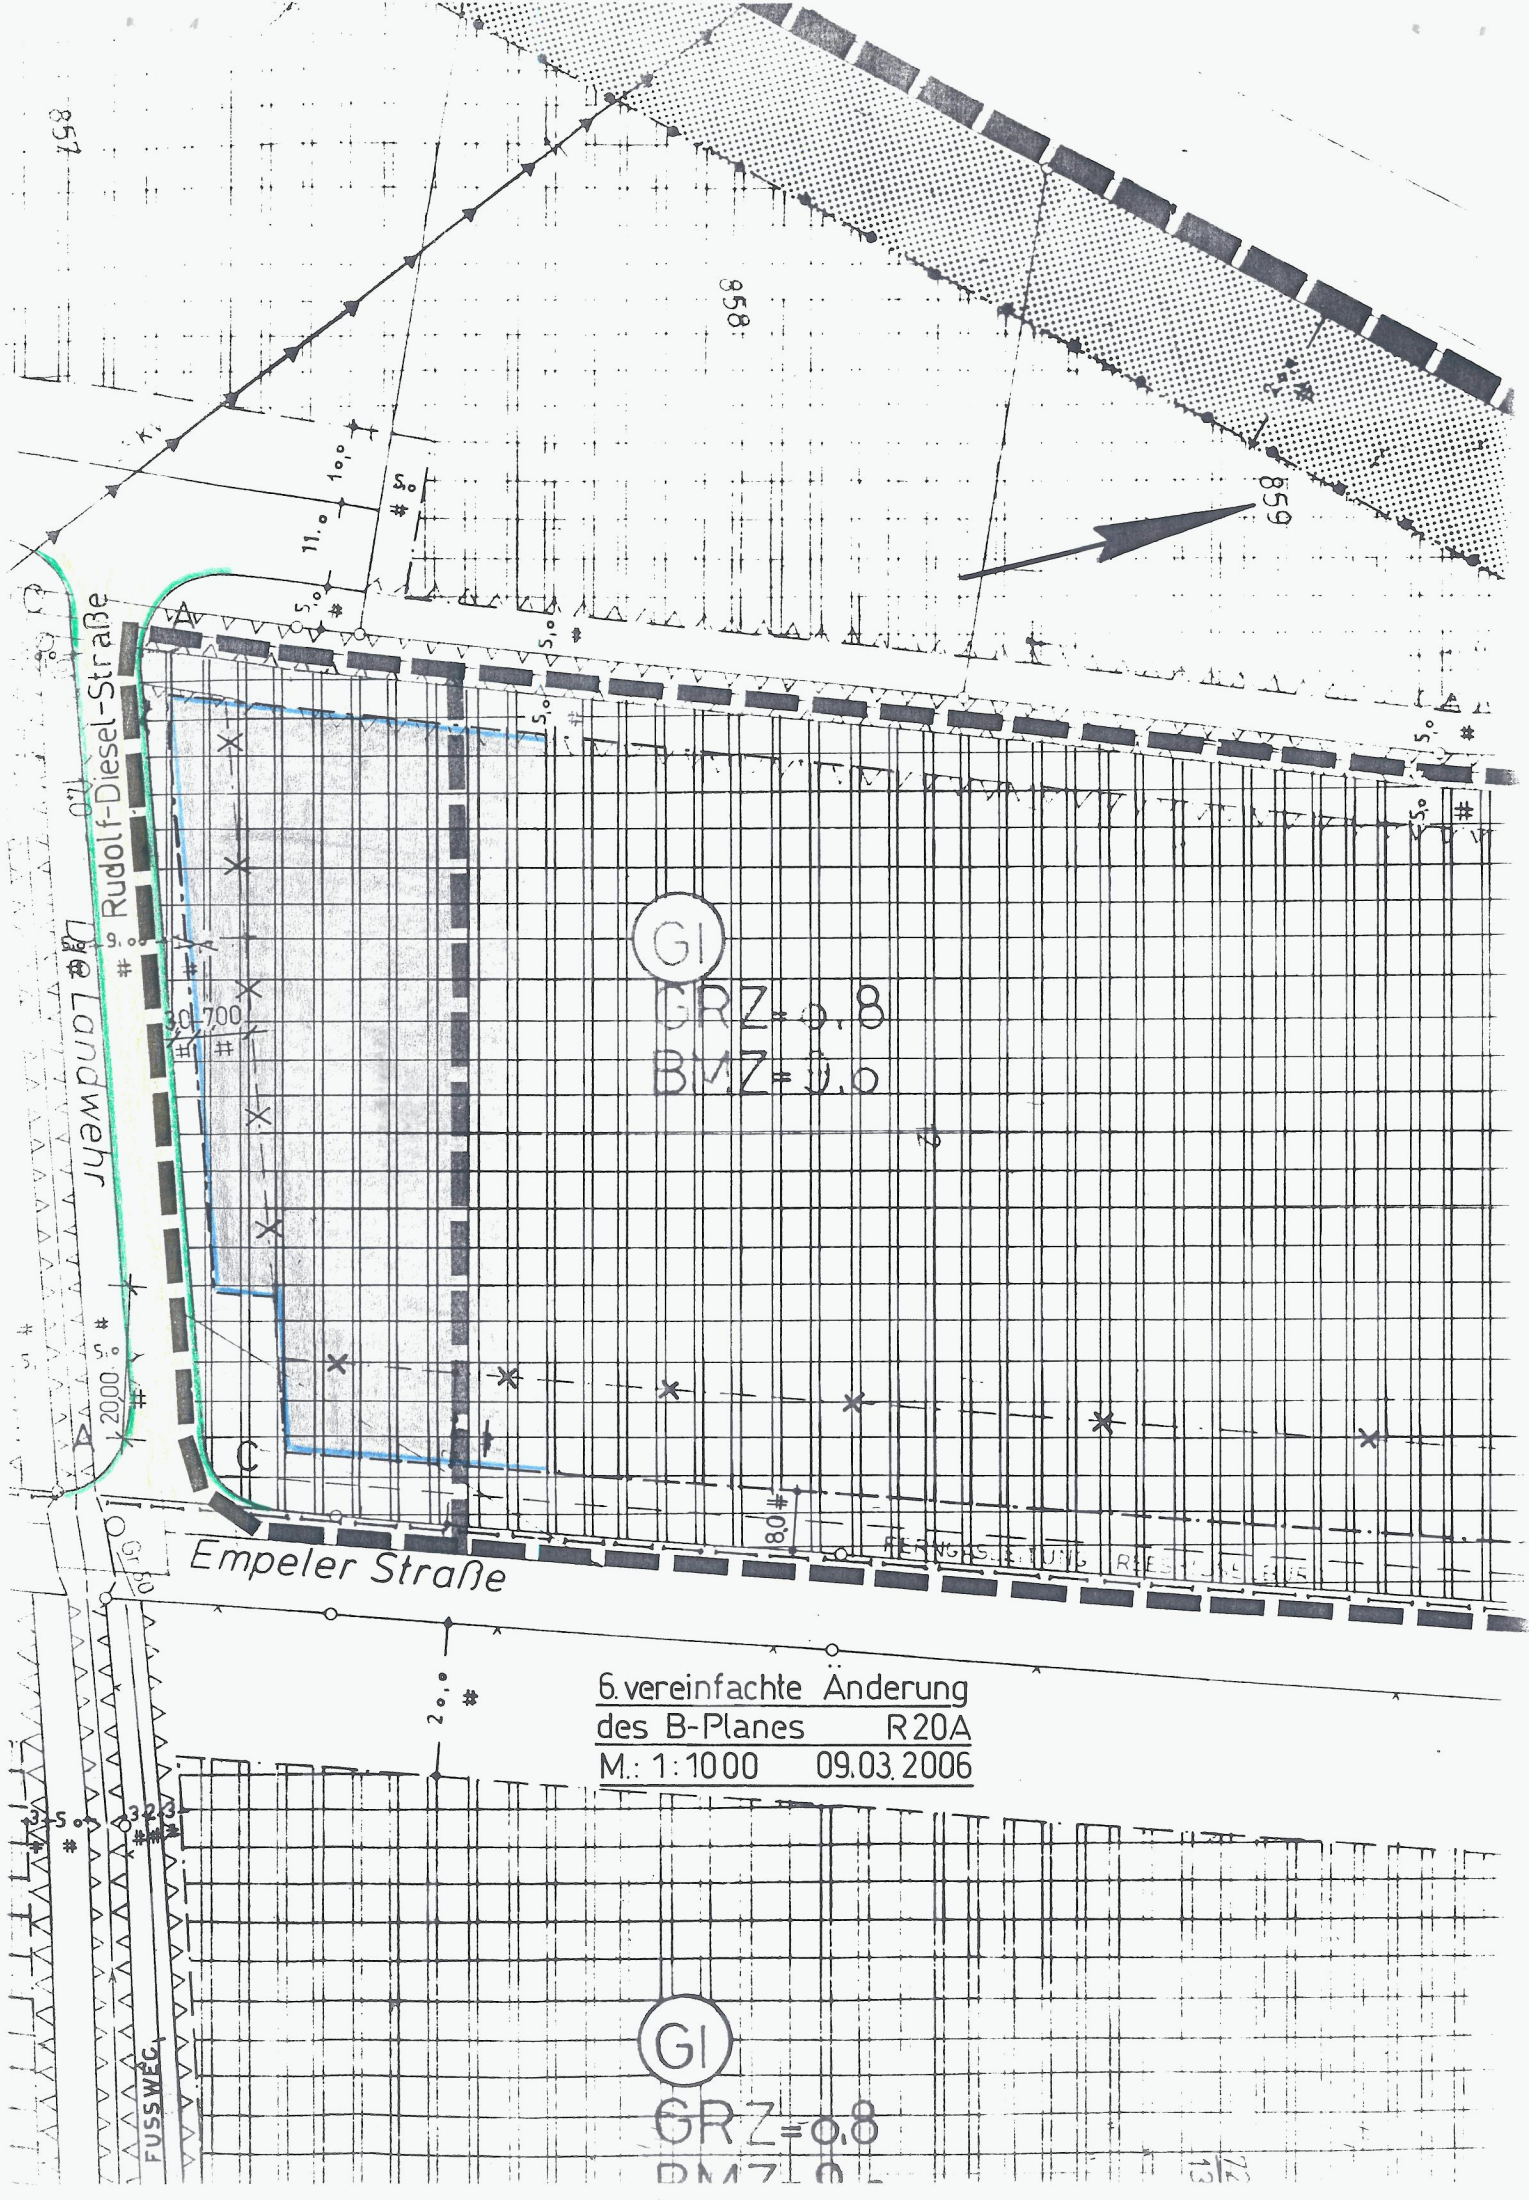

857

858

859

Rudolf-Diesel-Straße

GI

GRZ=0.8

BMZ=3.0

Empeler Straße

6. vereinfachte Änderung
des B-Planes R20A
M.: 1:1000 09.03.2006

GI

GRZ=0.8

BMZ=3.0