


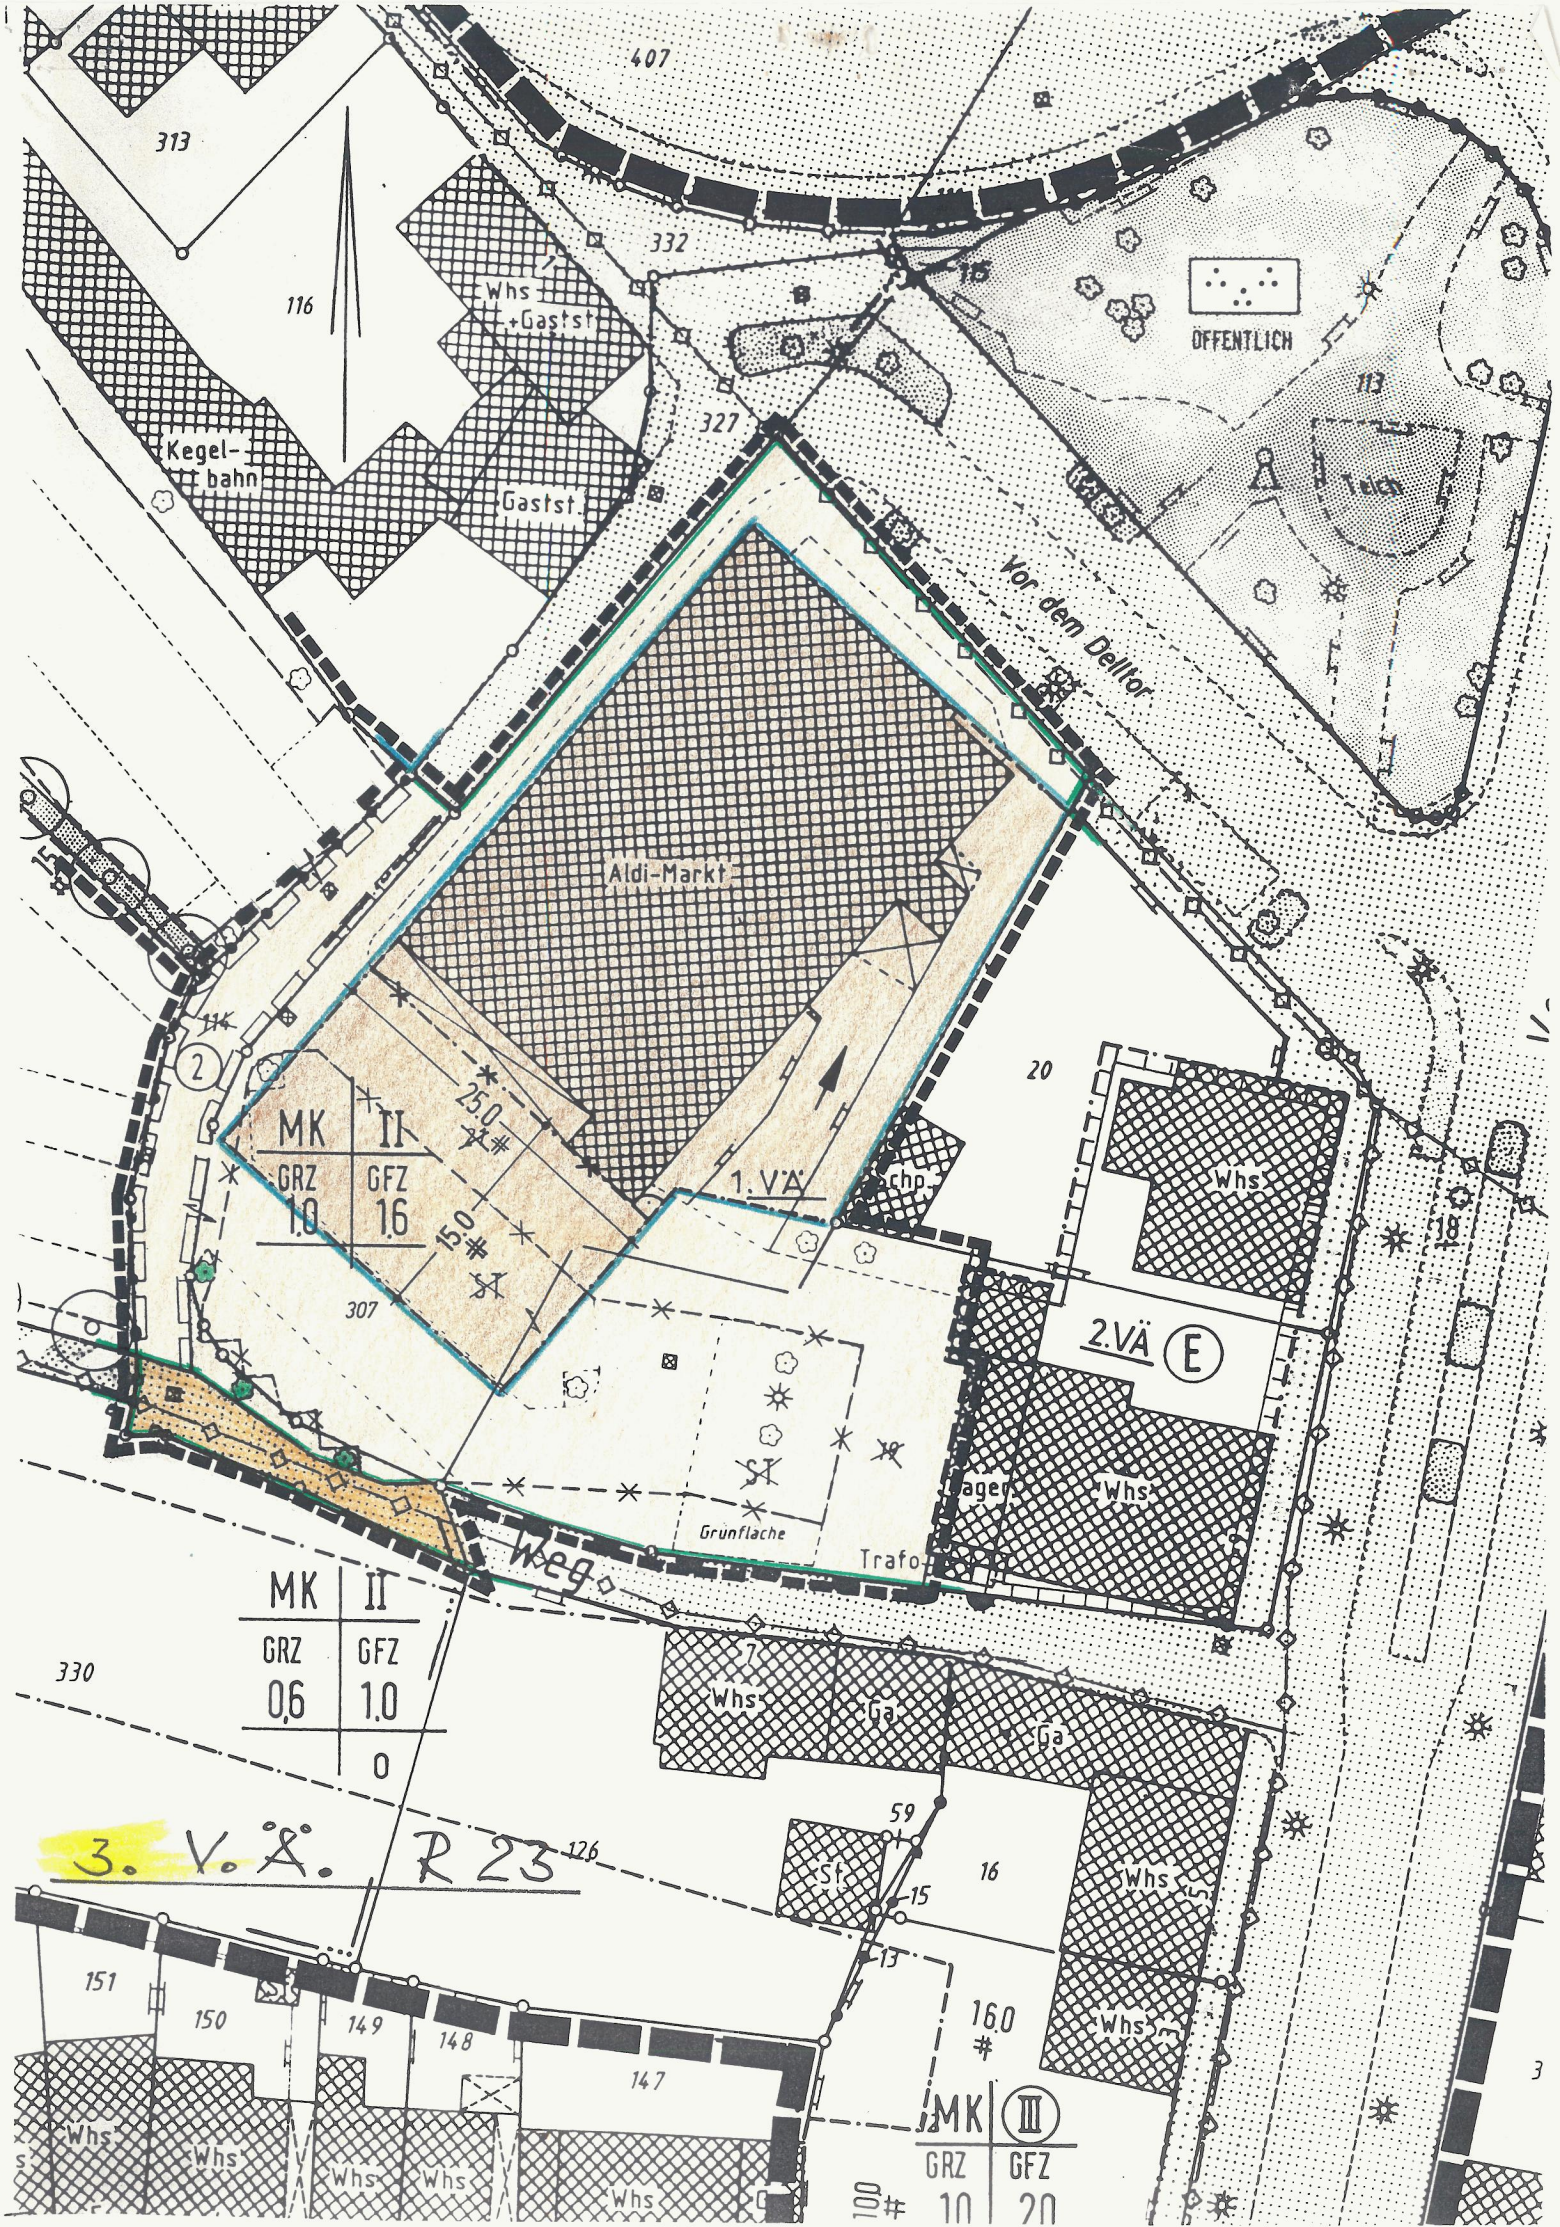

313

407

116

Whs  
+ Gastst

332

327

Kegel-  
bahn

Gastst

ÖFFENTLICH

113

Vor dem Dellor

Aldi-Markt

| MK         | II        |
|------------|-----------|
| GRZ<br>1.0 | GFZ<br>16 |

307

1. V.A.

20

Whs

2. V.A. (E)

Whs

Grünfläche

Trafo

Weg

| MK         | II         |
|------------|------------|
| GRZ<br>0.6 | GFZ<br>1.0 |
|            | 0          |

330

Whs

Ga

Ga

3. V.A. R 23

126

151

150

149

148

147

59

16

Whs

16.0

#

Whs

| MK | III |
|----|-----|
|----|-----|

|           |           |
|-----------|-----------|
| GRZ<br>10 | GFZ<br>20 |
|-----------|-----------|

100 #