


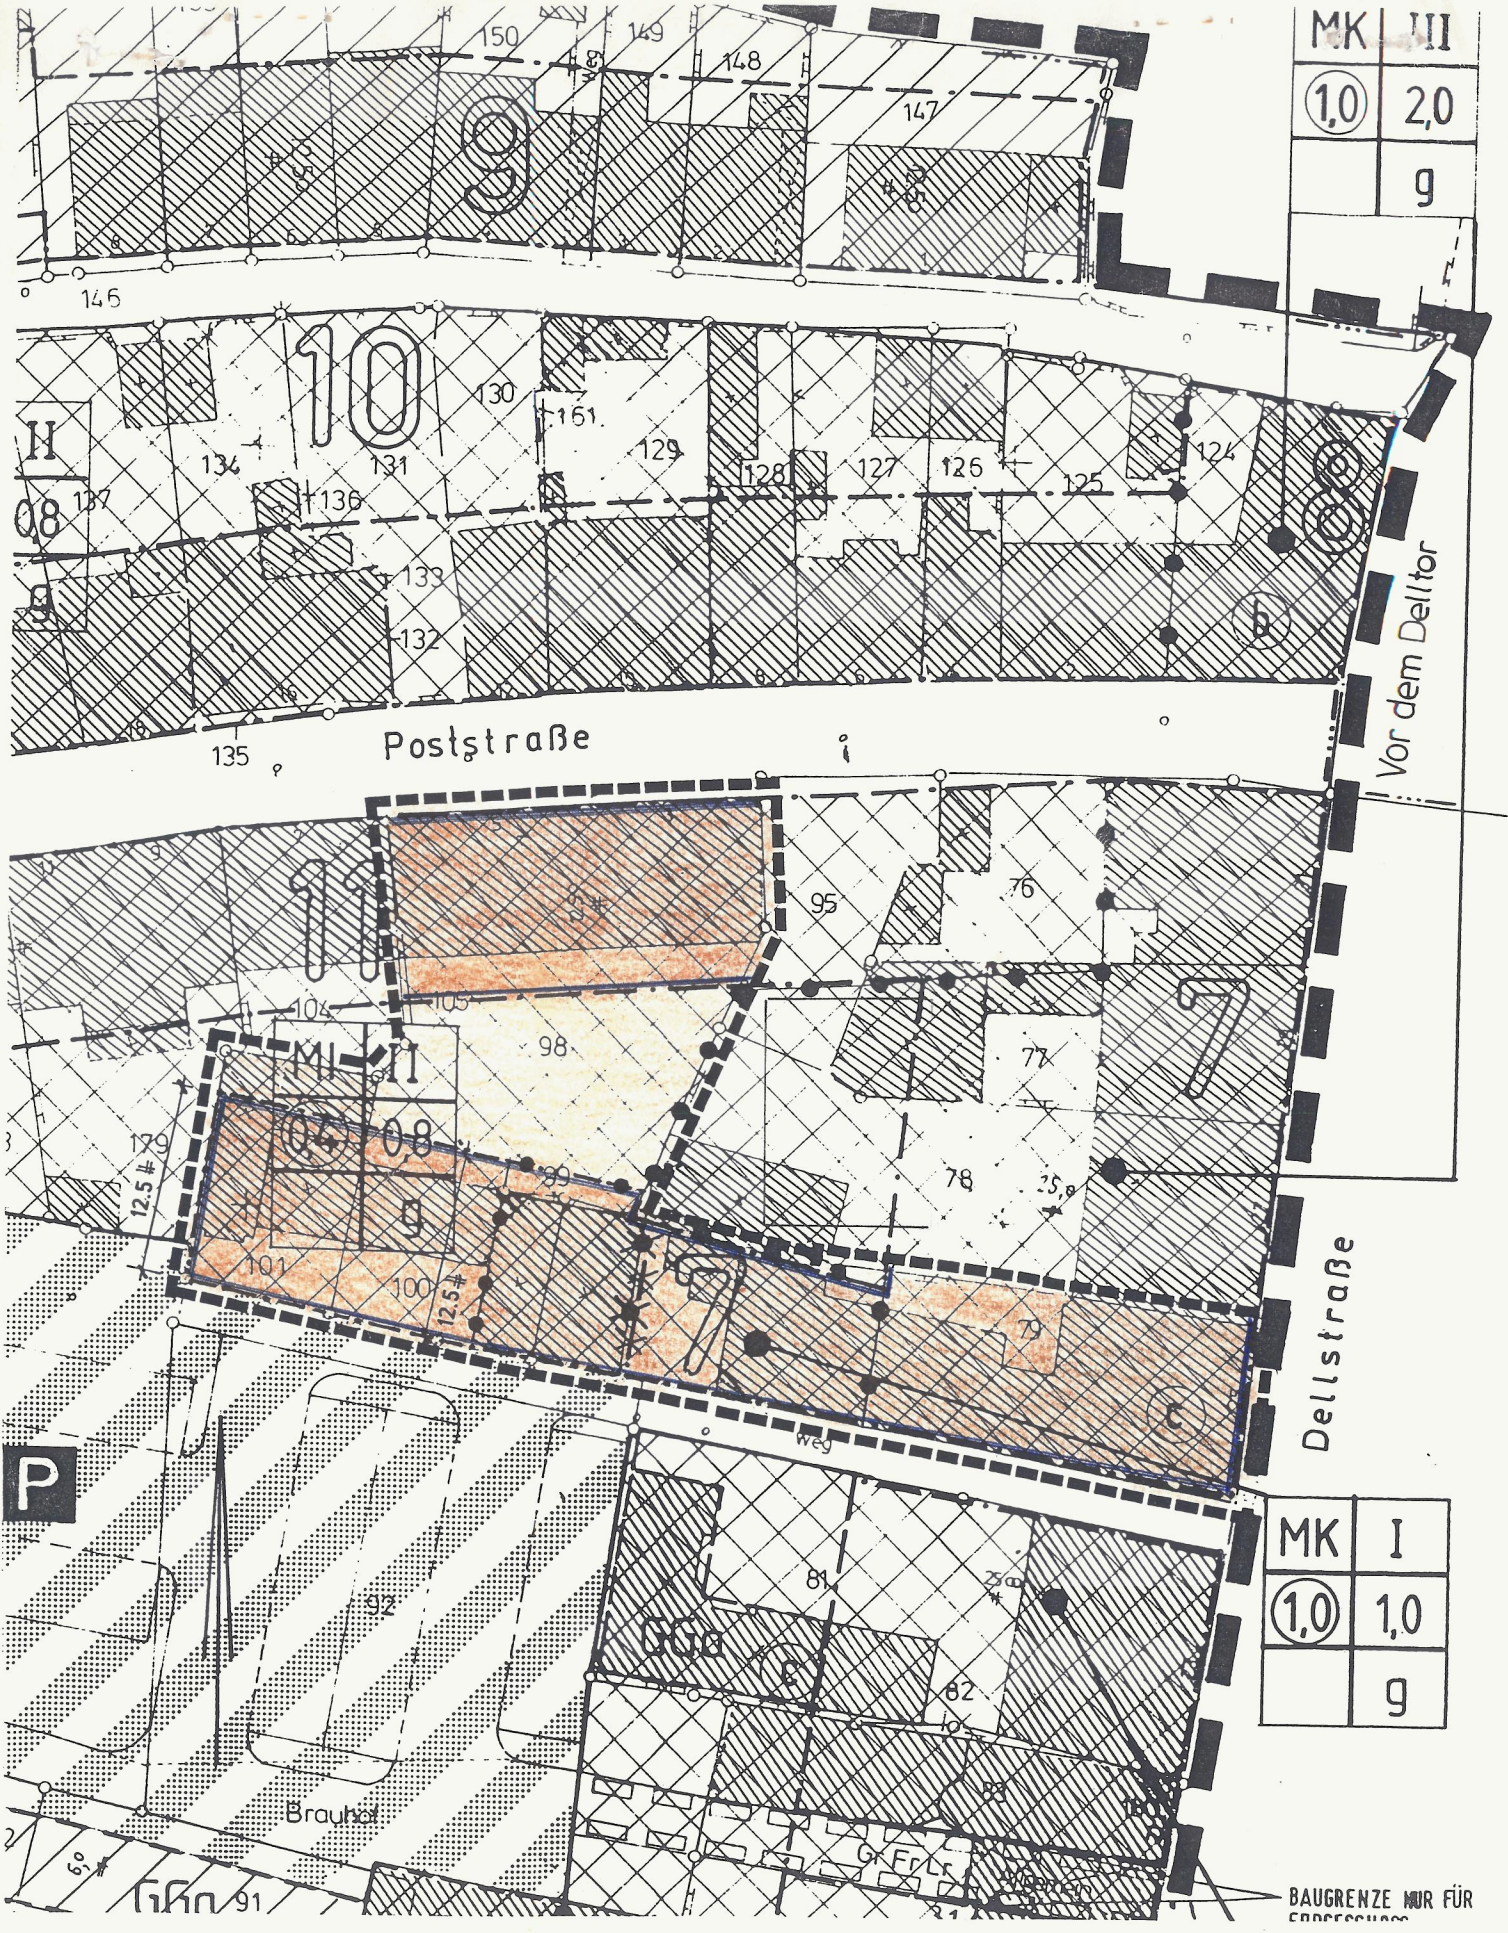

|     |     |
|-----|-----|
| MK  | III |
| 1,0 | 2,0 |
|     | 9   |

|     |     |
|-----|-----|
| MK  | I   |
| 1,0 | 1,0 |
|     | 9   |

BAUGRENZE NUR FÜR  
EINGETRAGENE

1. vereinfachte Änderung R 29