

Dodierung nicht
 Anlauf 00 5.1.77

BLUMENSTRASSE


PROFIL 2

PROFIL 1

PROFIL 1

GEPLANTE UMGEHUNGSSTRASSE

Deichstraße

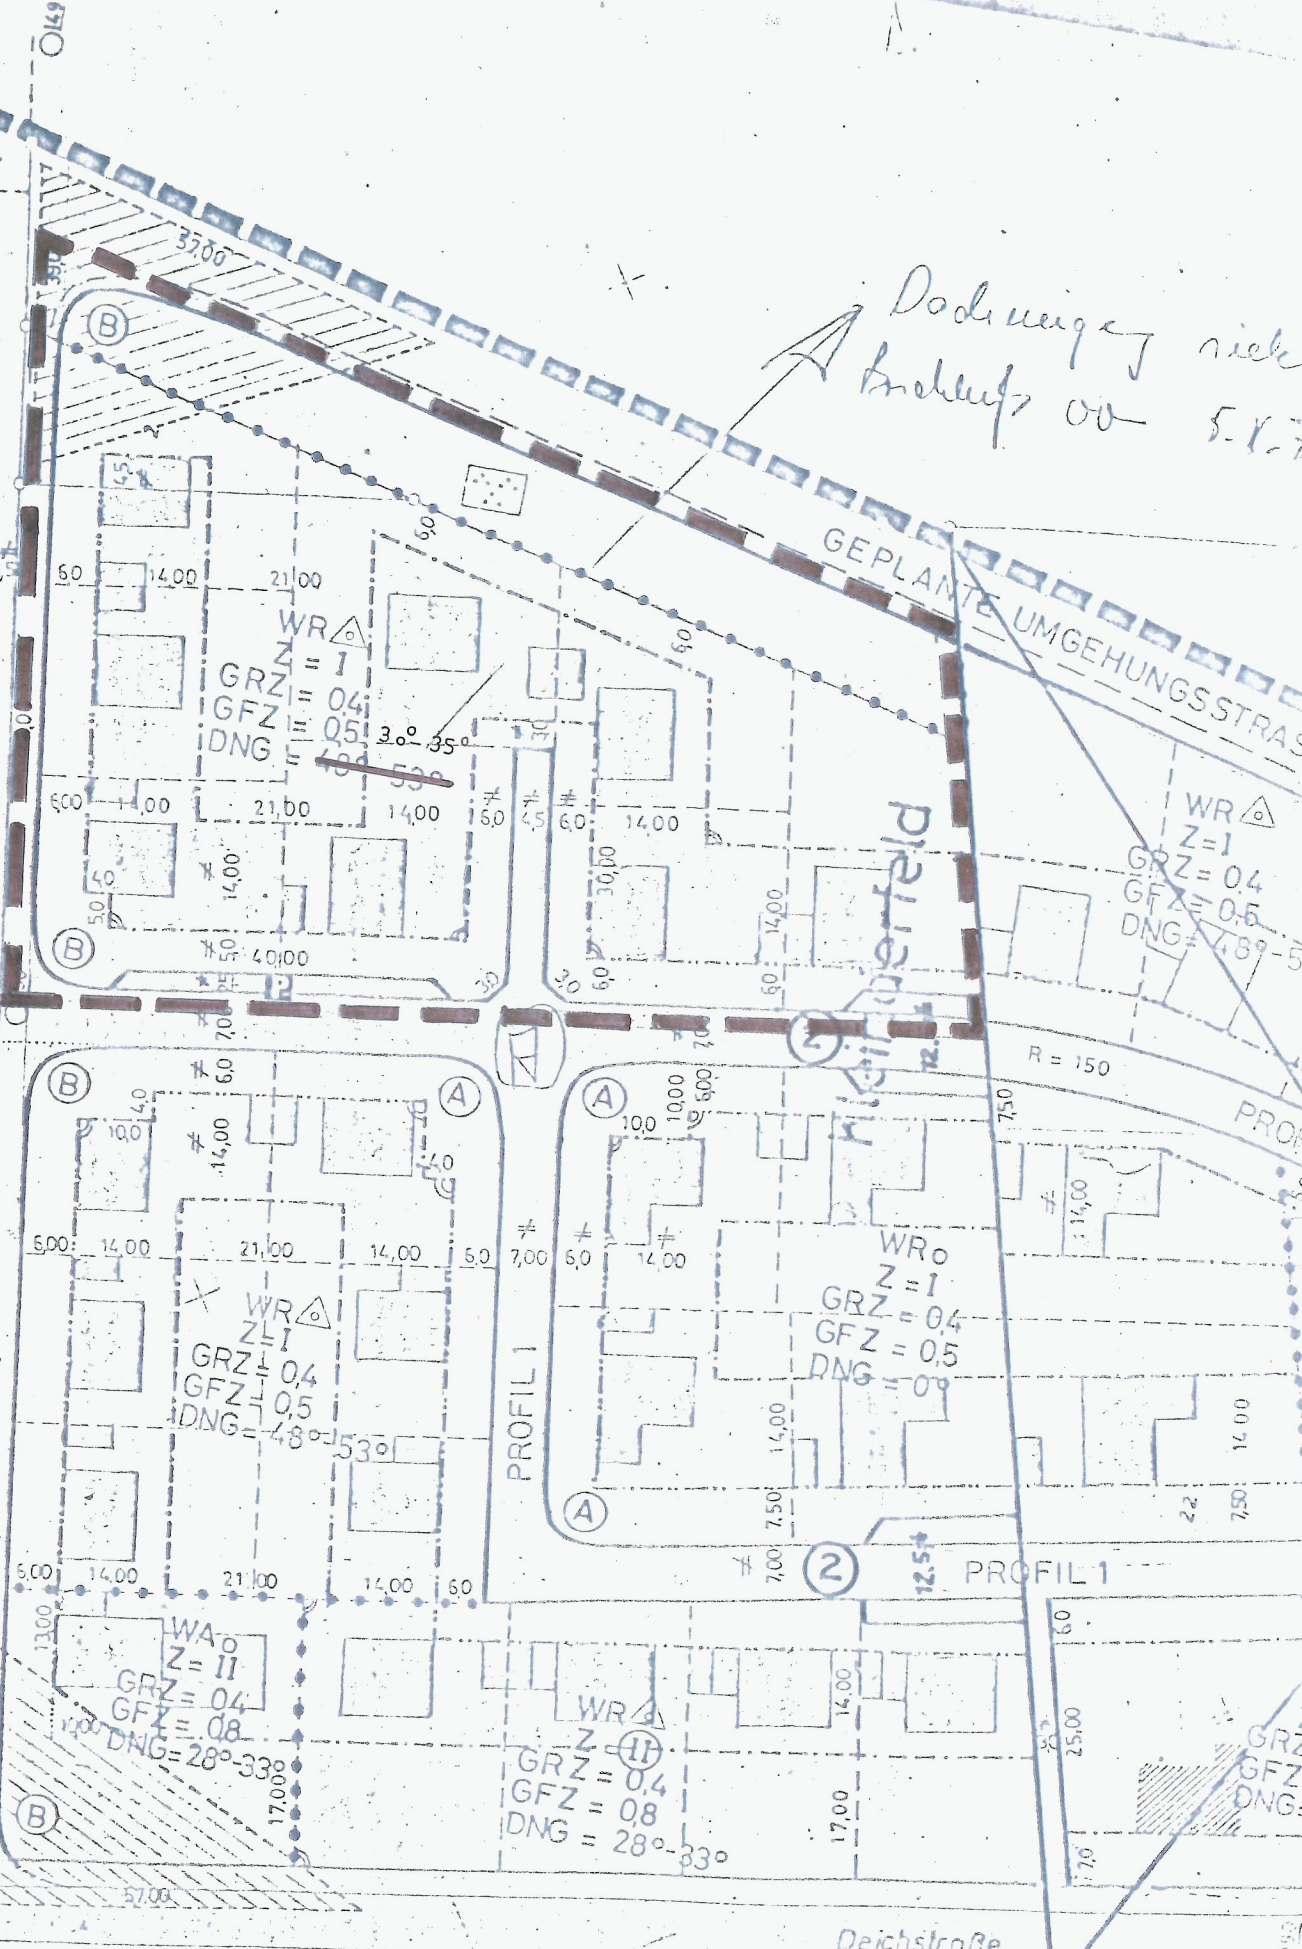

1. vereinfachte Änderung
 des B-Planes HM14
 M. 1 : 1000 21.10.1977