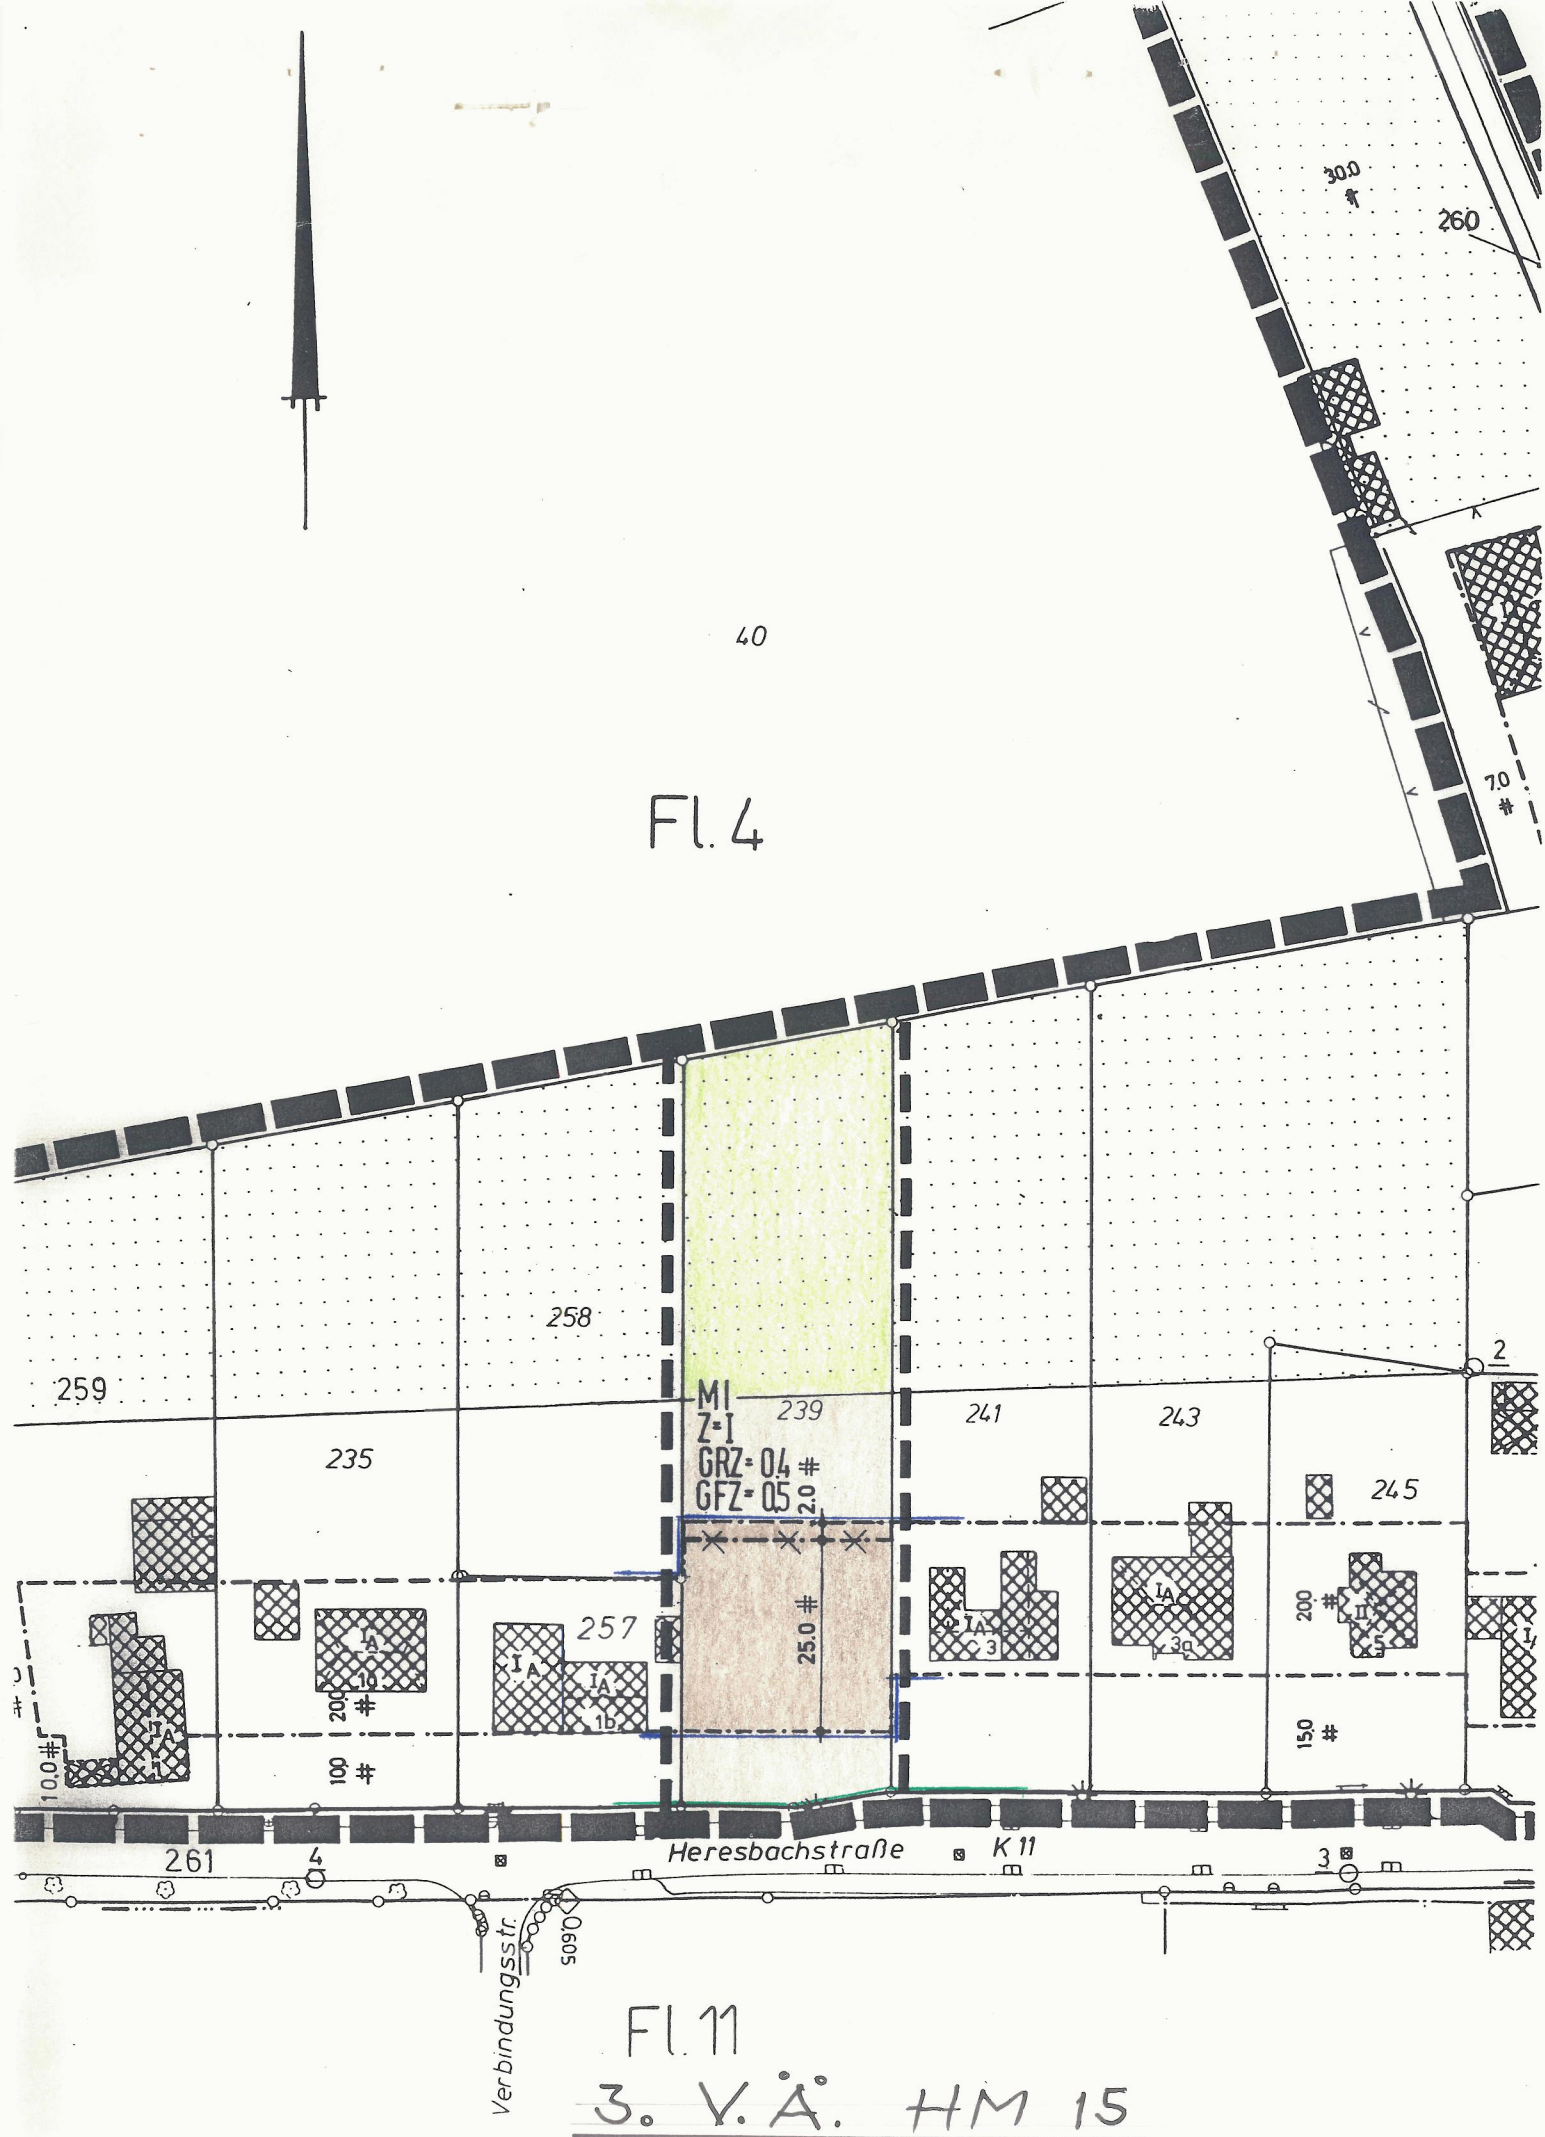

40
Fl. 4
30.0 #
260
7.0 #
258
259
235
MI
Z=I
GRZ=0.4 #
GFZ=0.5
239
2.0 #
241
243
245
2
257
25.0 #
20.0 #
10.0 #
10.0 #
15.0 #
261
4
Heresbachstraße
K 11
3
Verbindungsstr.
0.605
Fl. 11

3. V.Ä. HM 15