


1. vereinfachte Änderung  
des B-Planes M 21  
M: 1:1000 07.12.2006

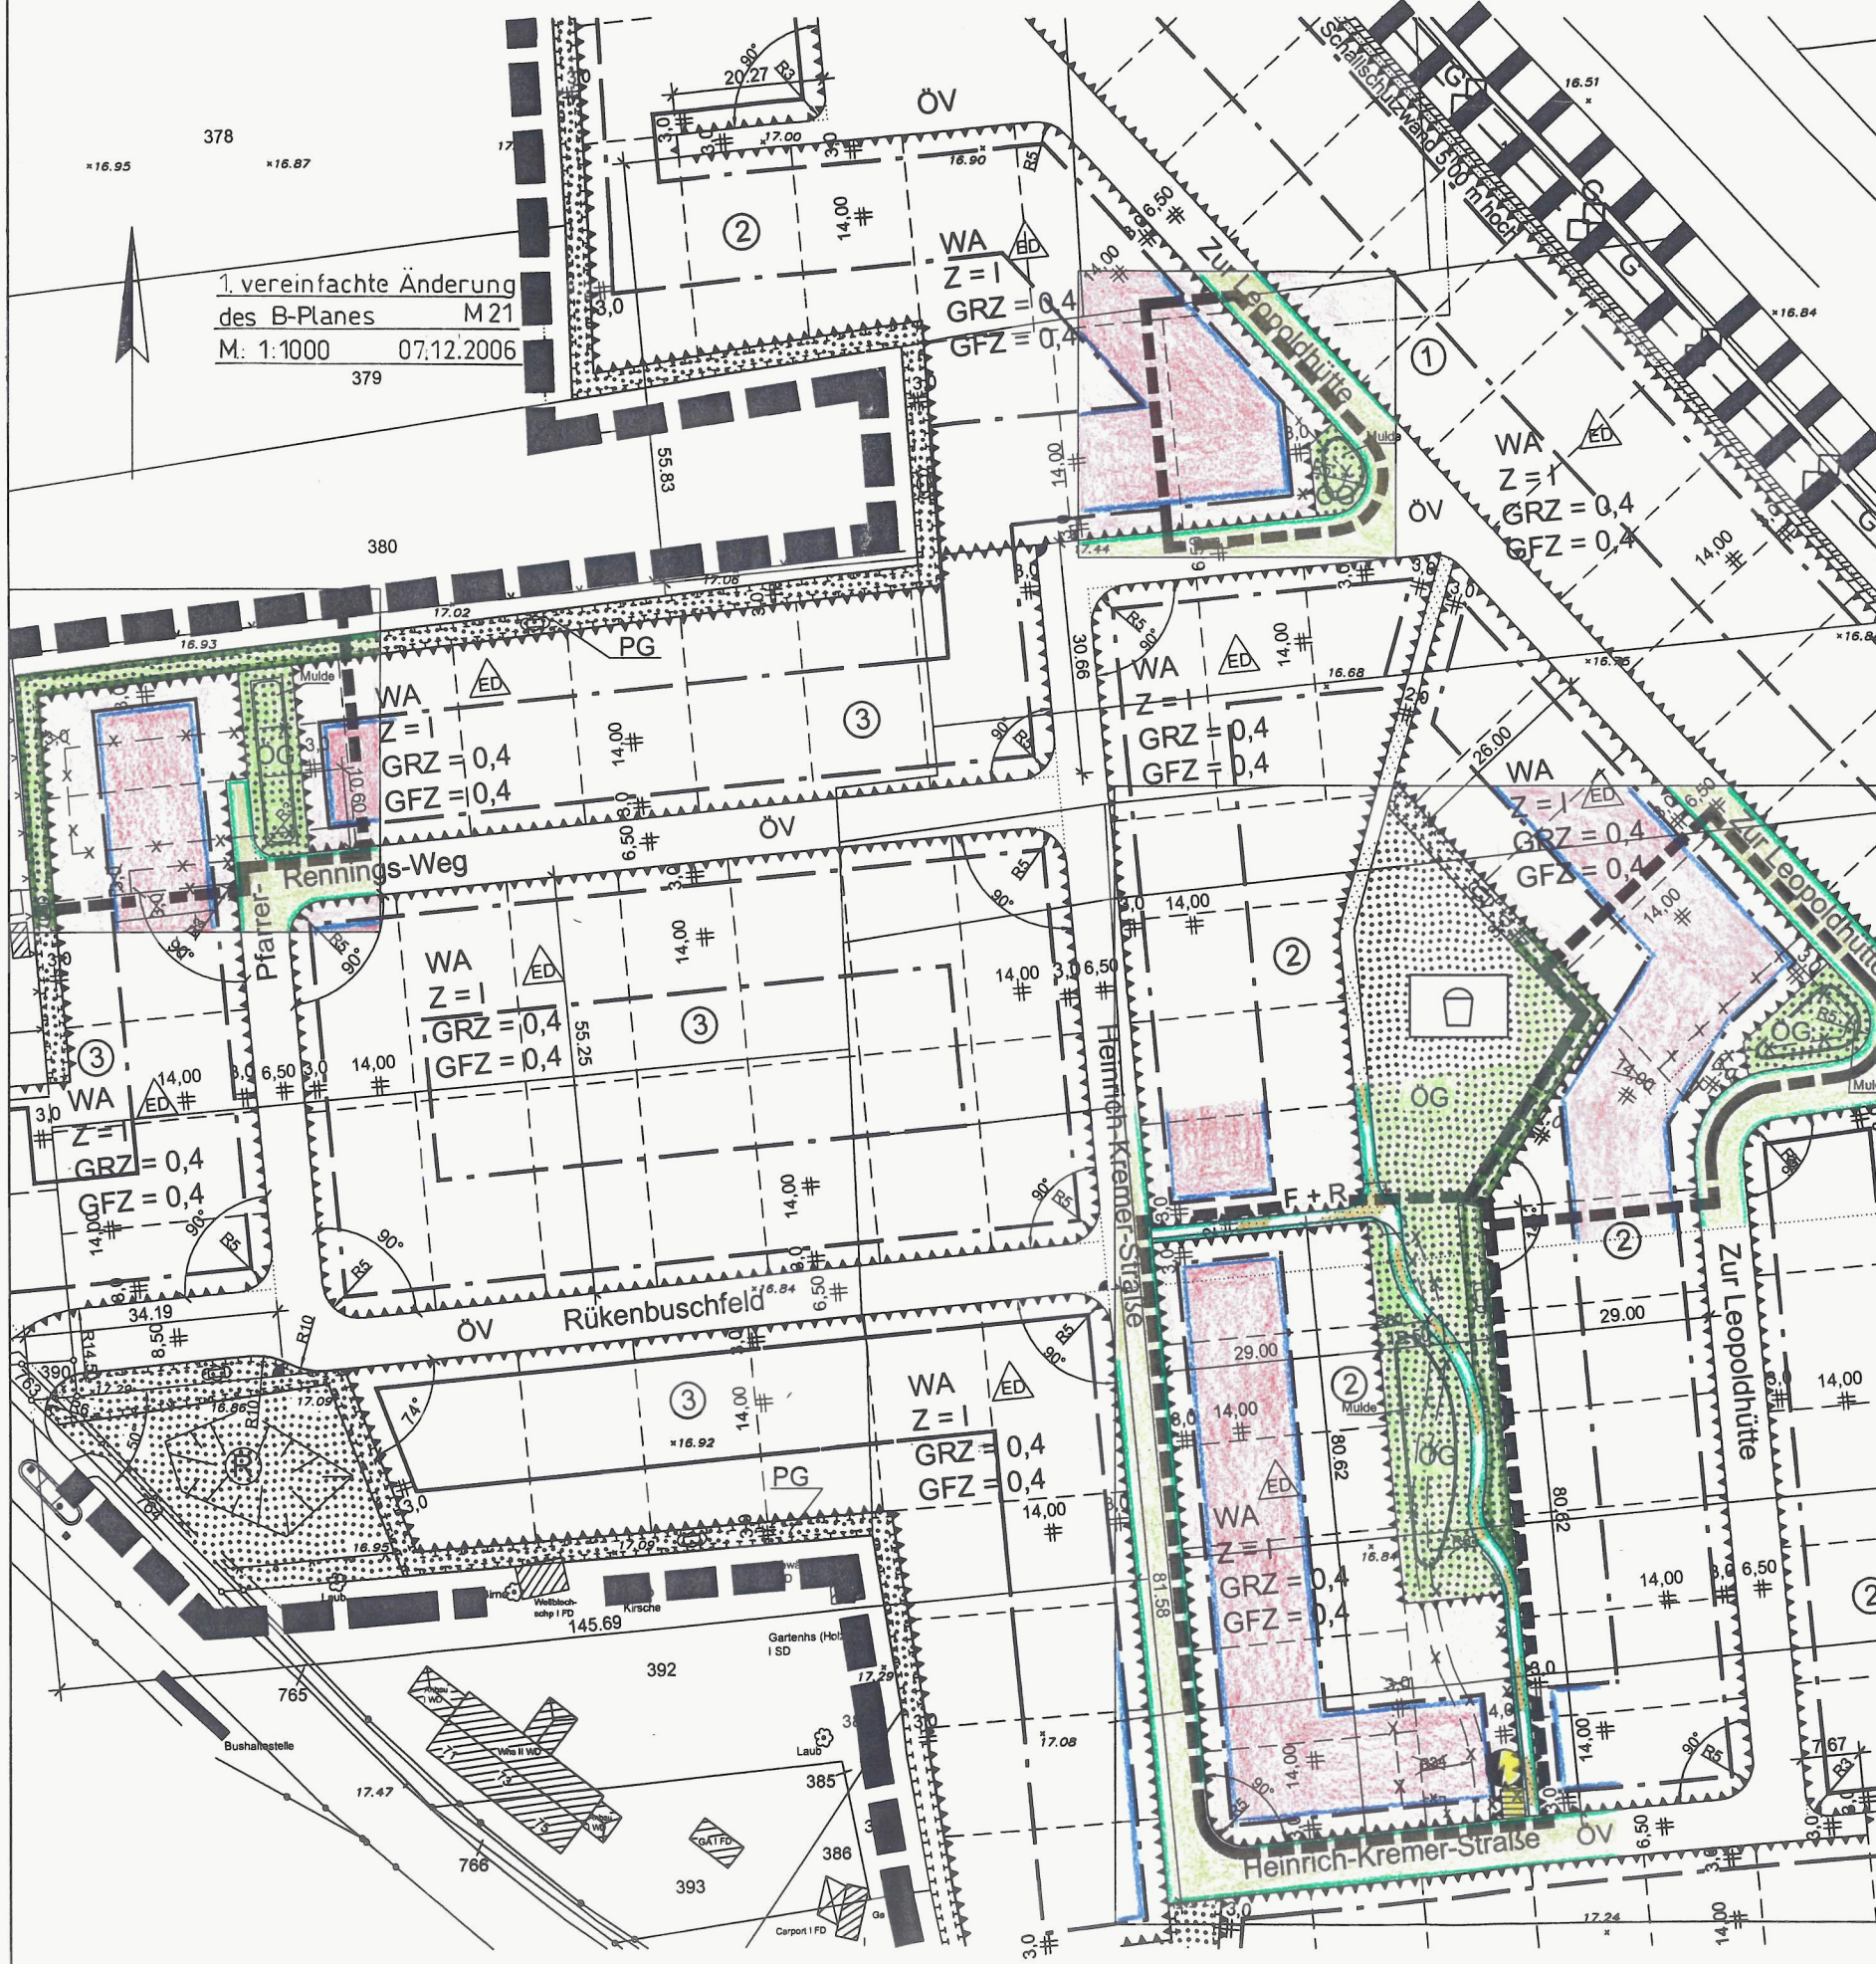

379

380

3

2

2

2

3

2

2

3

2

2

3

2

2