


10

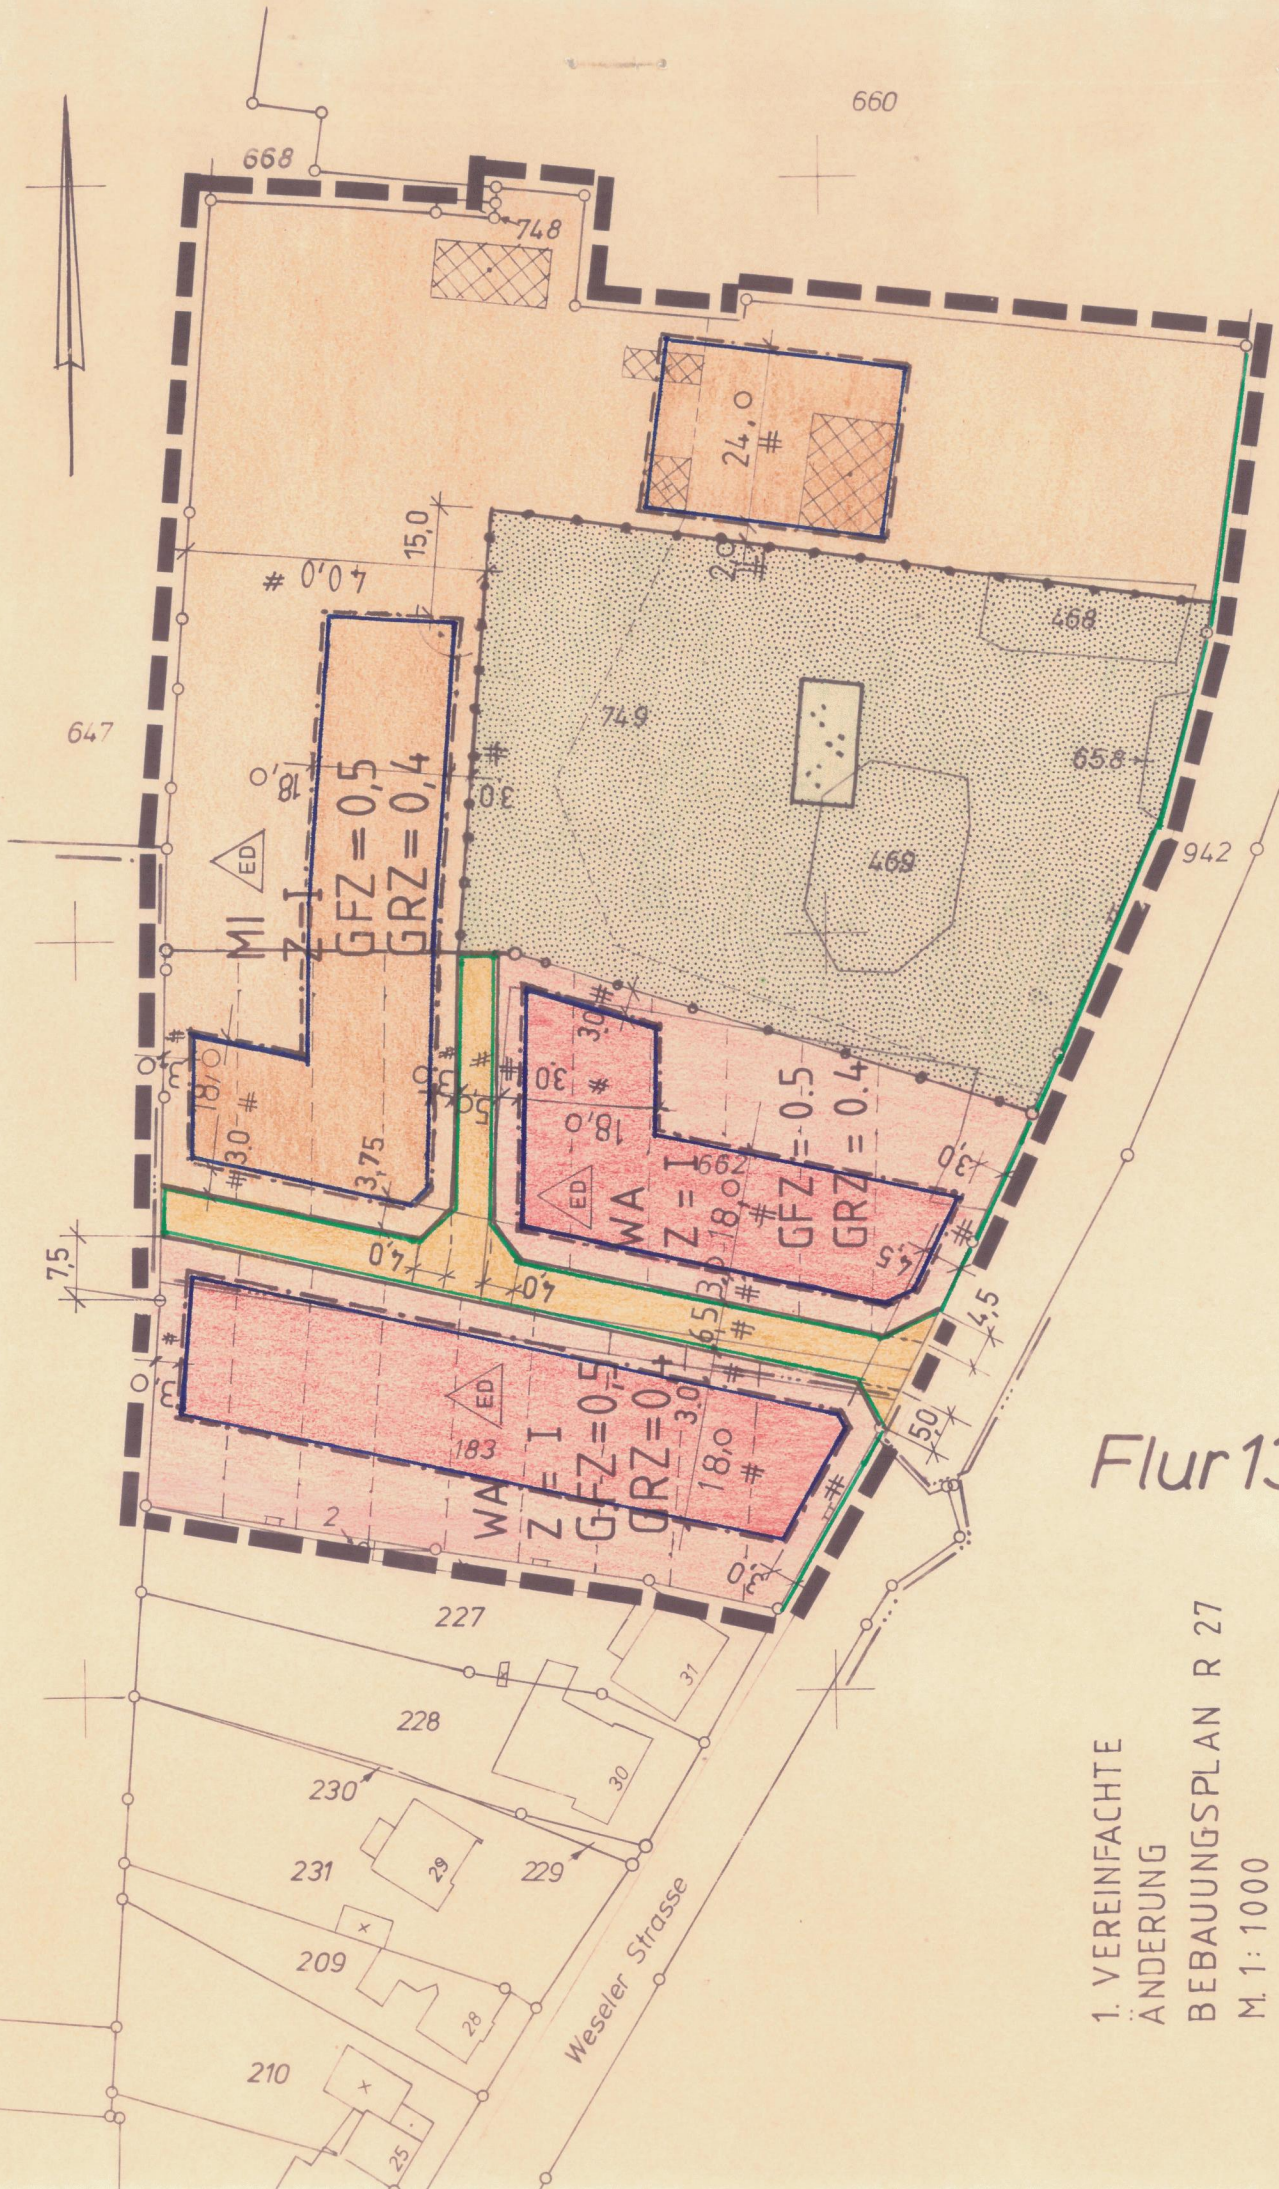

# Flur 13

1. VEREINFACHTE  
 ÄNDERUNG  
 BEBAUUNGSPLAN R 27  
 M. 1: 1000