




Ansicht von Osten

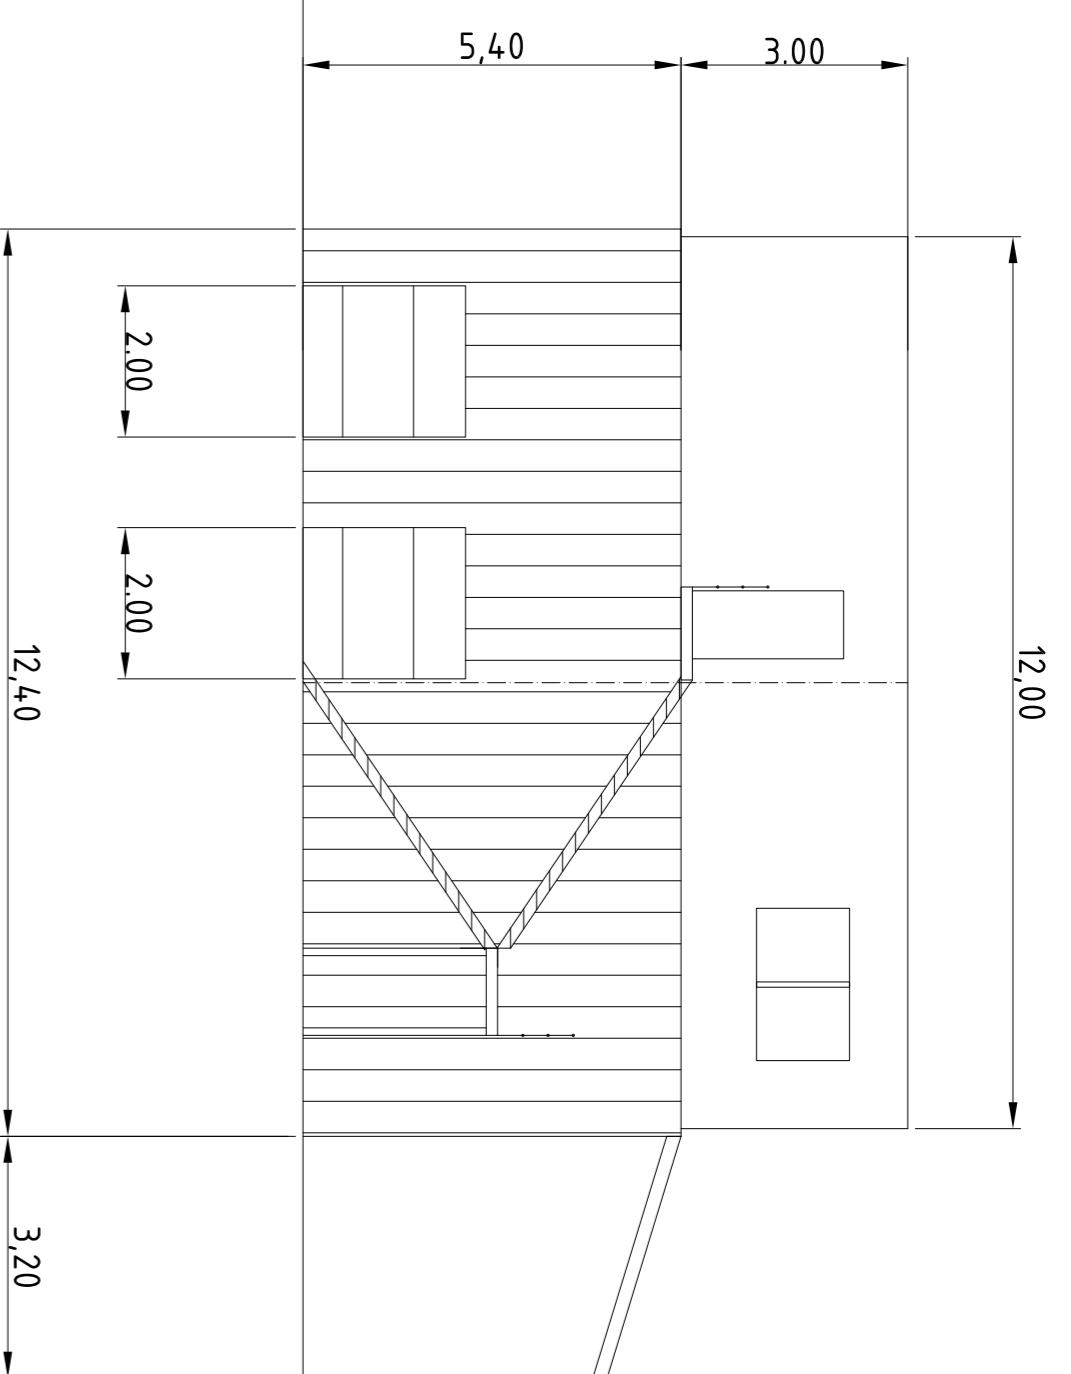


Ansicht von Norden

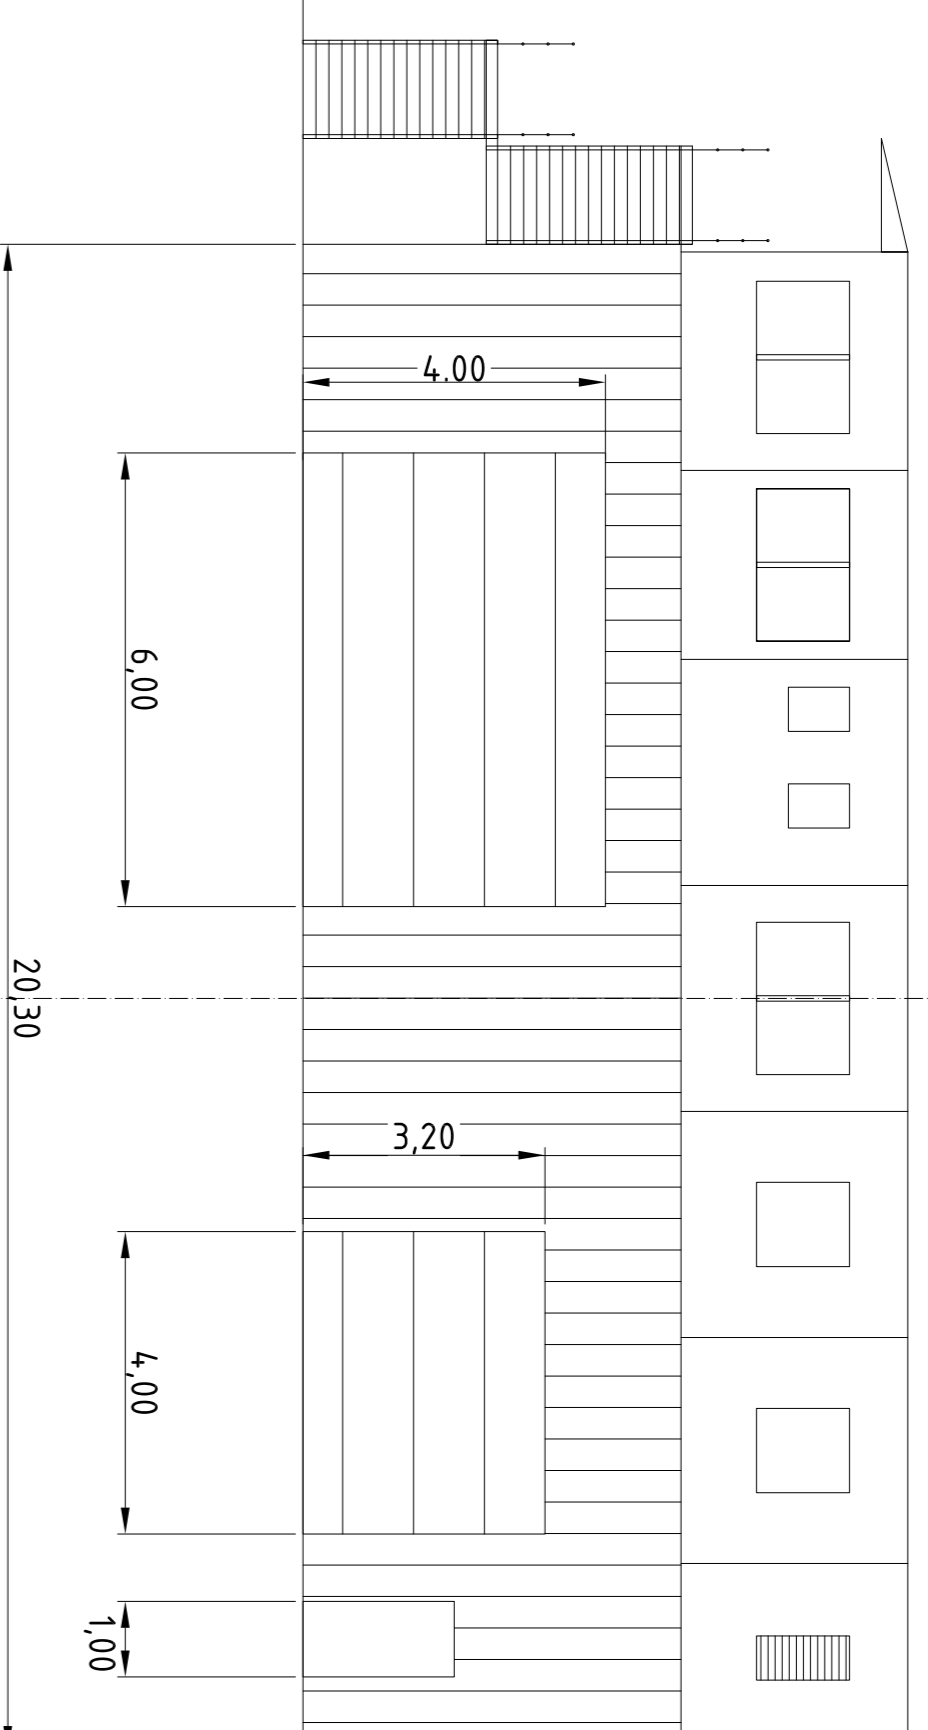


Ansicht von Süden

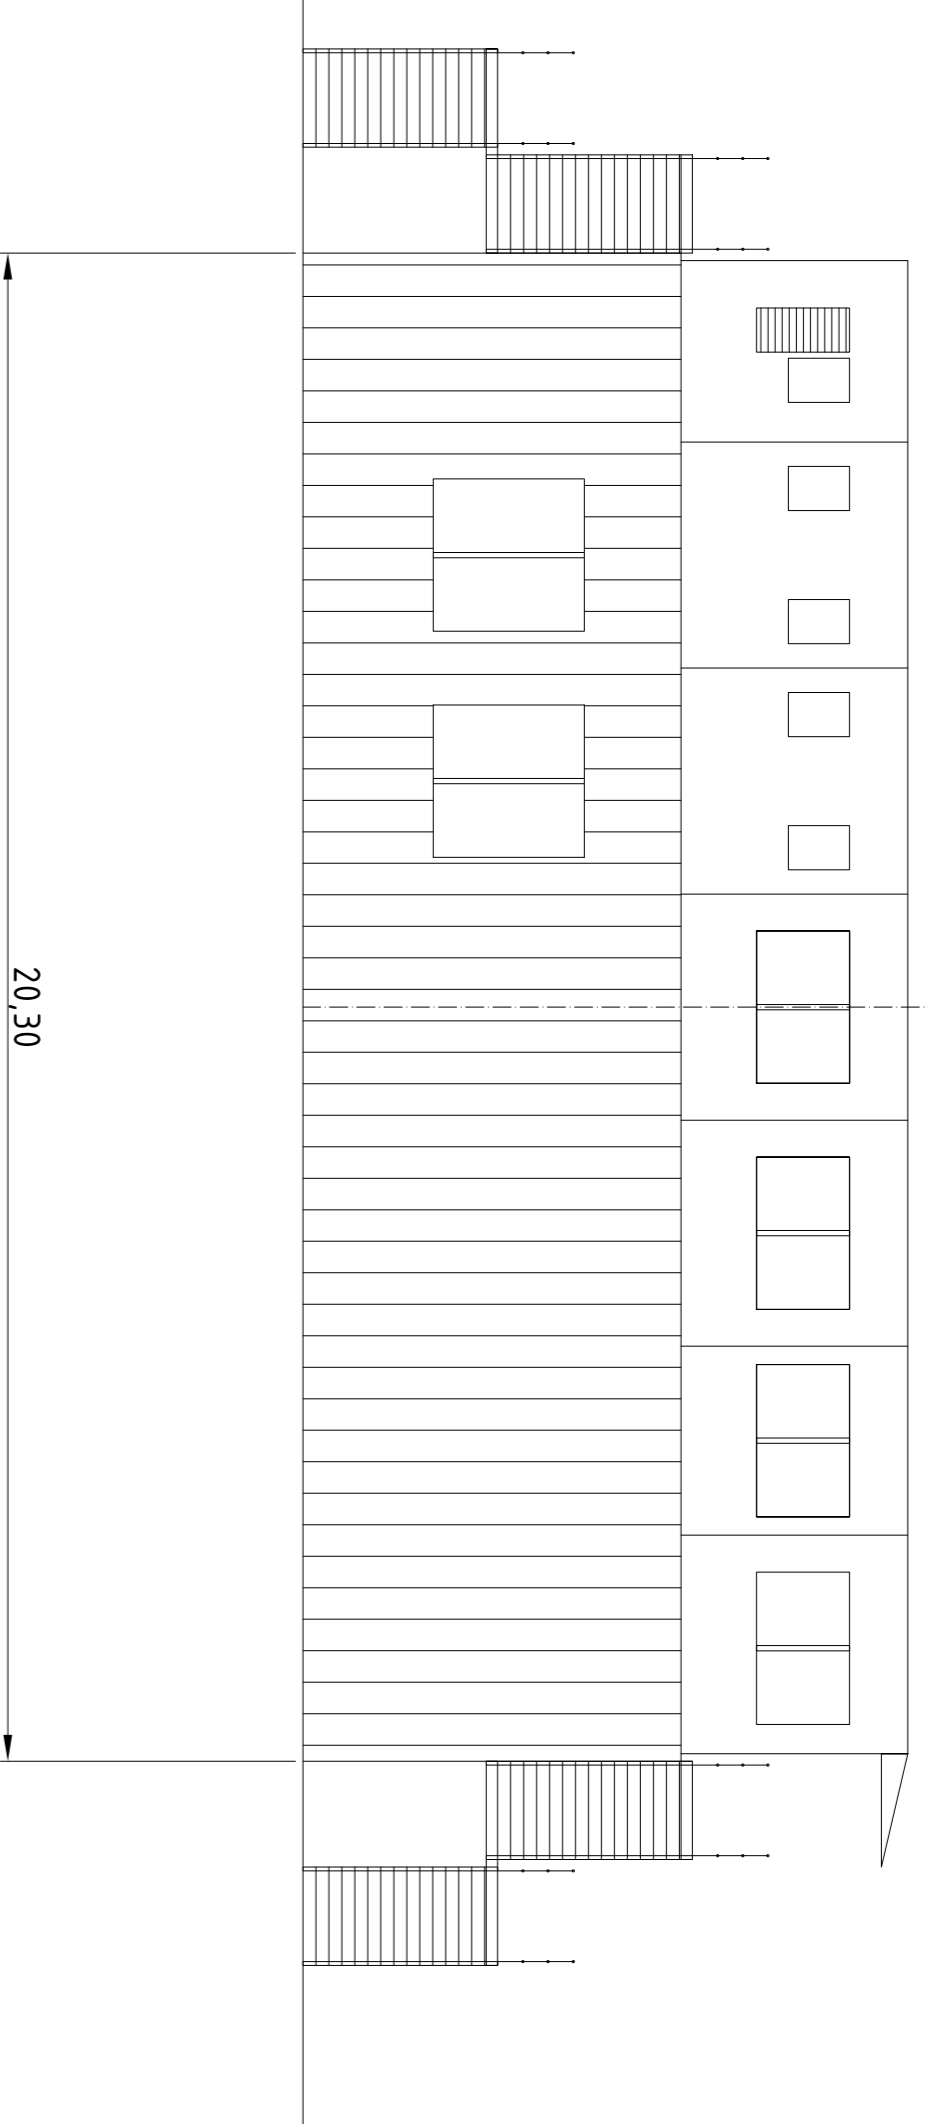

Ansicht von Westen

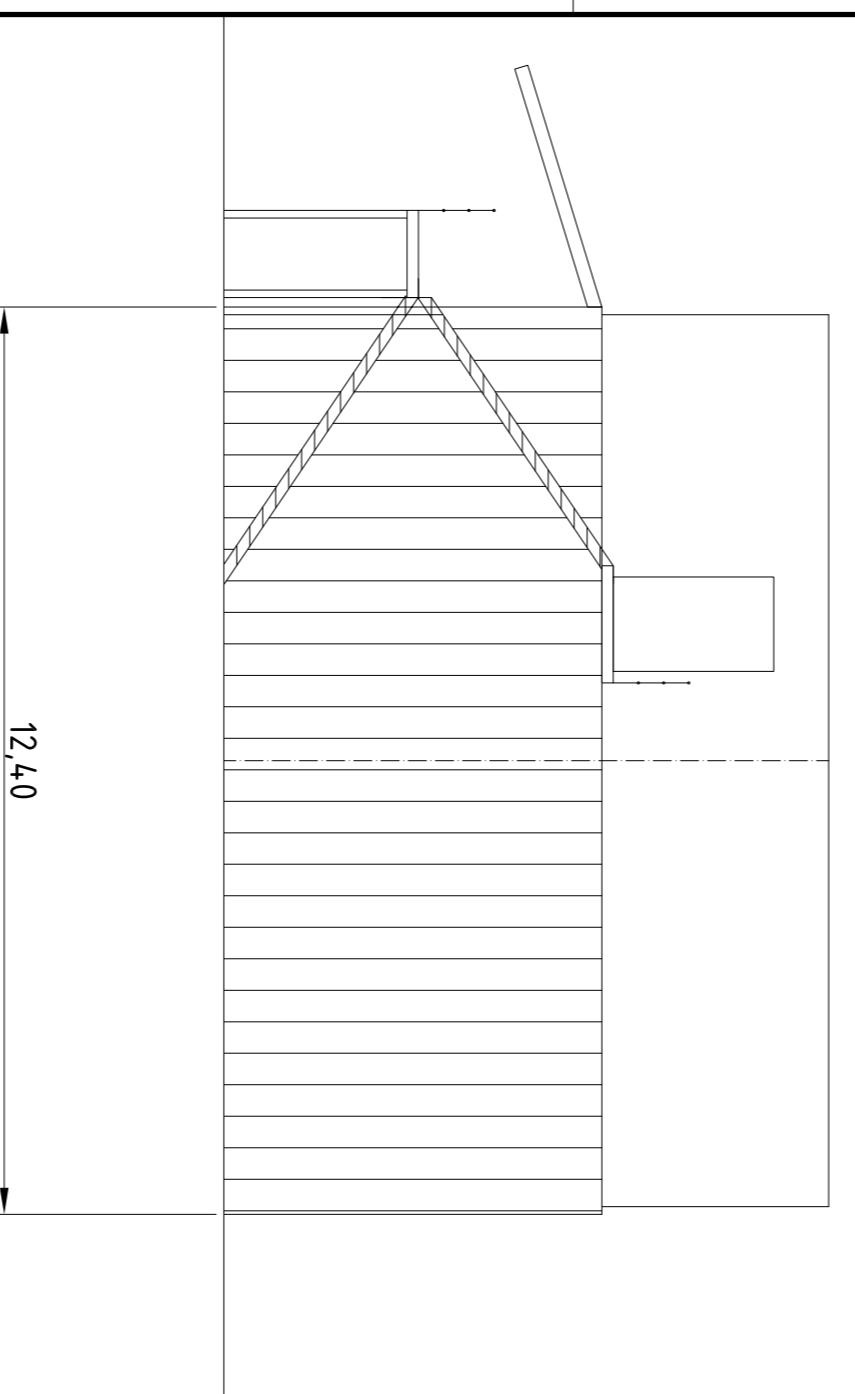

Raumaufteilung
Büro- u. Sozialräume

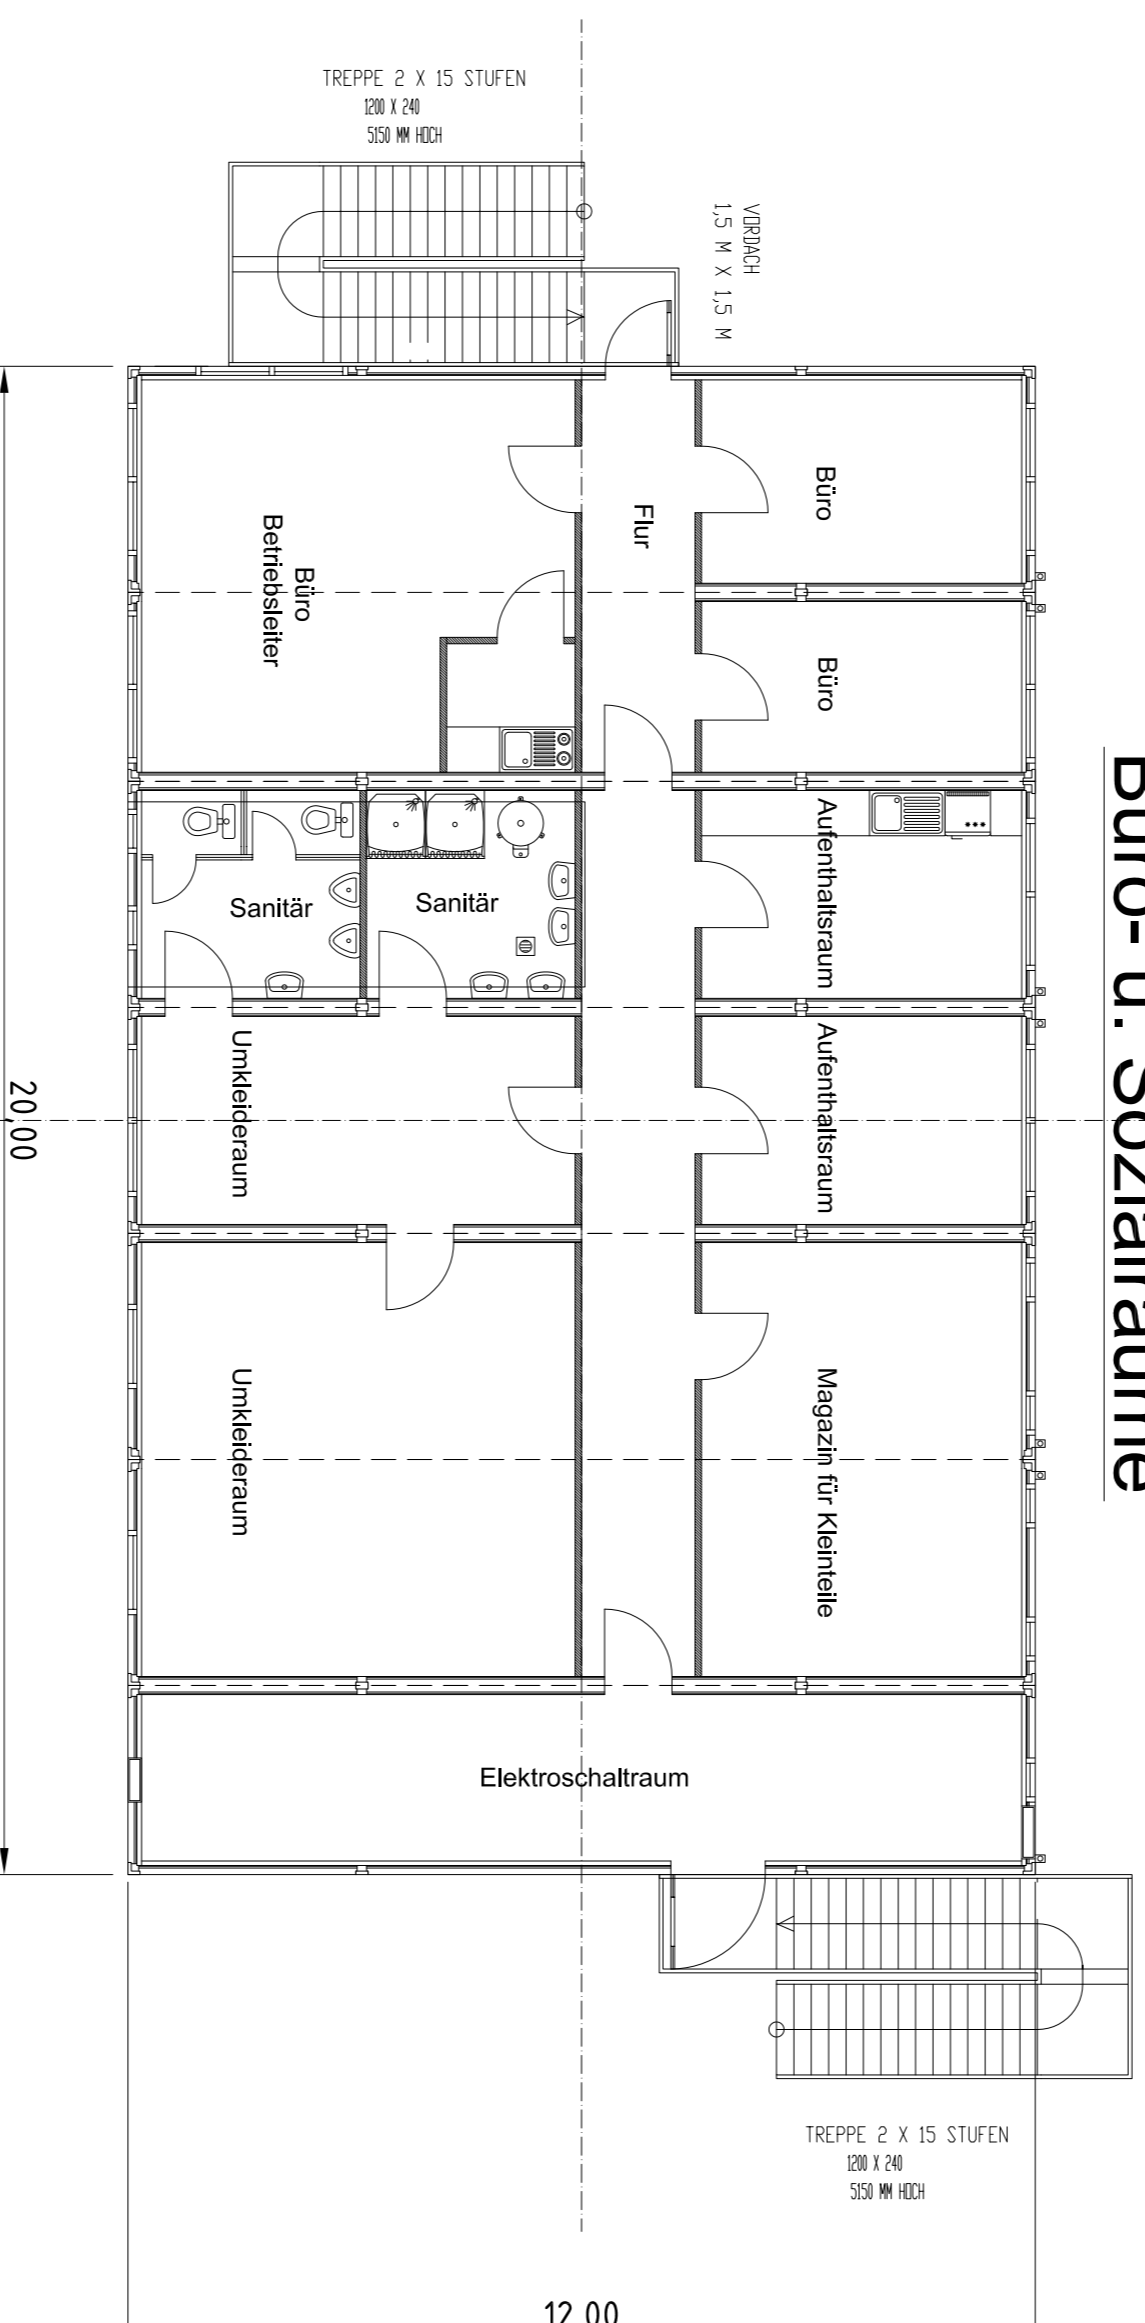

Raumaufteilung
Werkstatt u. Unterstellhalle

