



Abbaumodus  
Arbeitsböschung

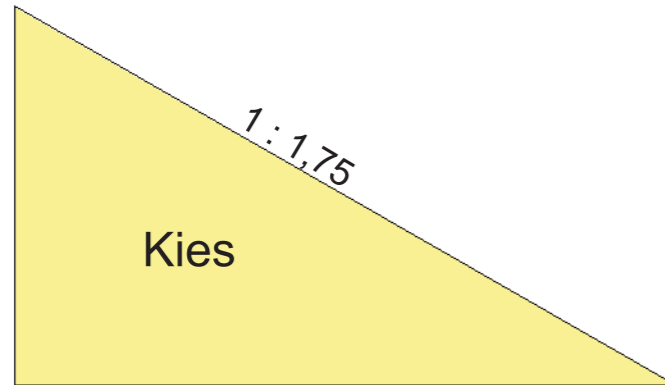

Kiesböschung als  
Endböschung mit  
Wellenschlagsicherung

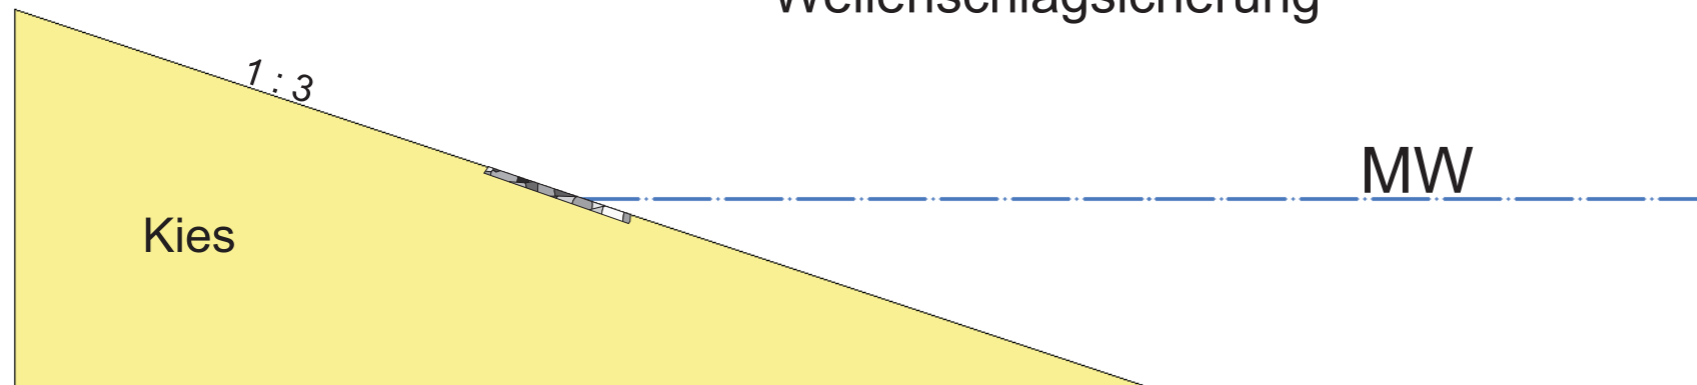

Abraumböschung als  
Endböschung mit  
Wellenschlagsicherung



## Anlage 14

Gehört zum Antrag vom:

Okt. 2017

Für den Inhalt verantwortlich

*[Handwritten signature]*  
KUP i. d. Mmms

 Hülskens GmbH & Co. KG - Holmans GmbH 

**Kiesbaggerei Reeserwelle**

**Böschungsneigungen u. Schnitte**

Maßstab: 1: 1000

Datum: Okt. 2017