


Profil C-C' - Ausgleichsfläche Puhleward

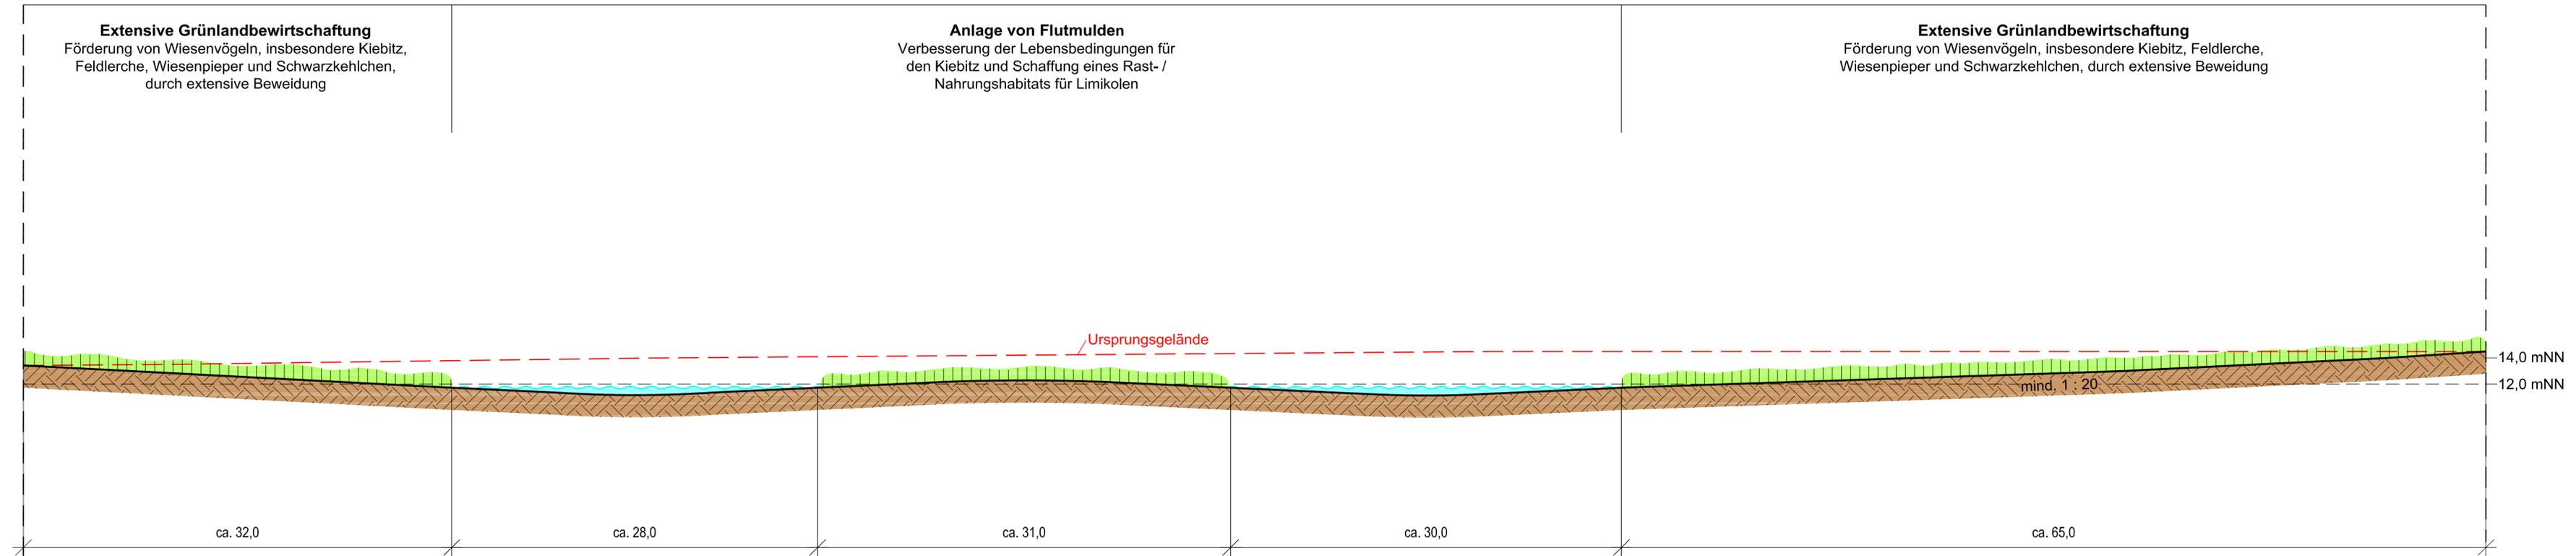

ABGRABUNG 'REESER WELLE'

Stadt Rees, Gemarkung Rees, Flur 6 und 7, Gemarkung Esserden, Flur 3

II.1 - Landschaftspflegerischer Begleitplan

II.1.2.3: Profil C - C' (Ausgleichsfläche Puhleward)

Maßstab: 1 : 2.500
Datum: 01.10.2015, geänd. 06.10.2017

Büro für Landschaftsplanung
Böhling
An der Molkerei 11 · 47551 Bedburg-Hau
Tel. 02821.7648-0 · Fax 02821.7648-20