


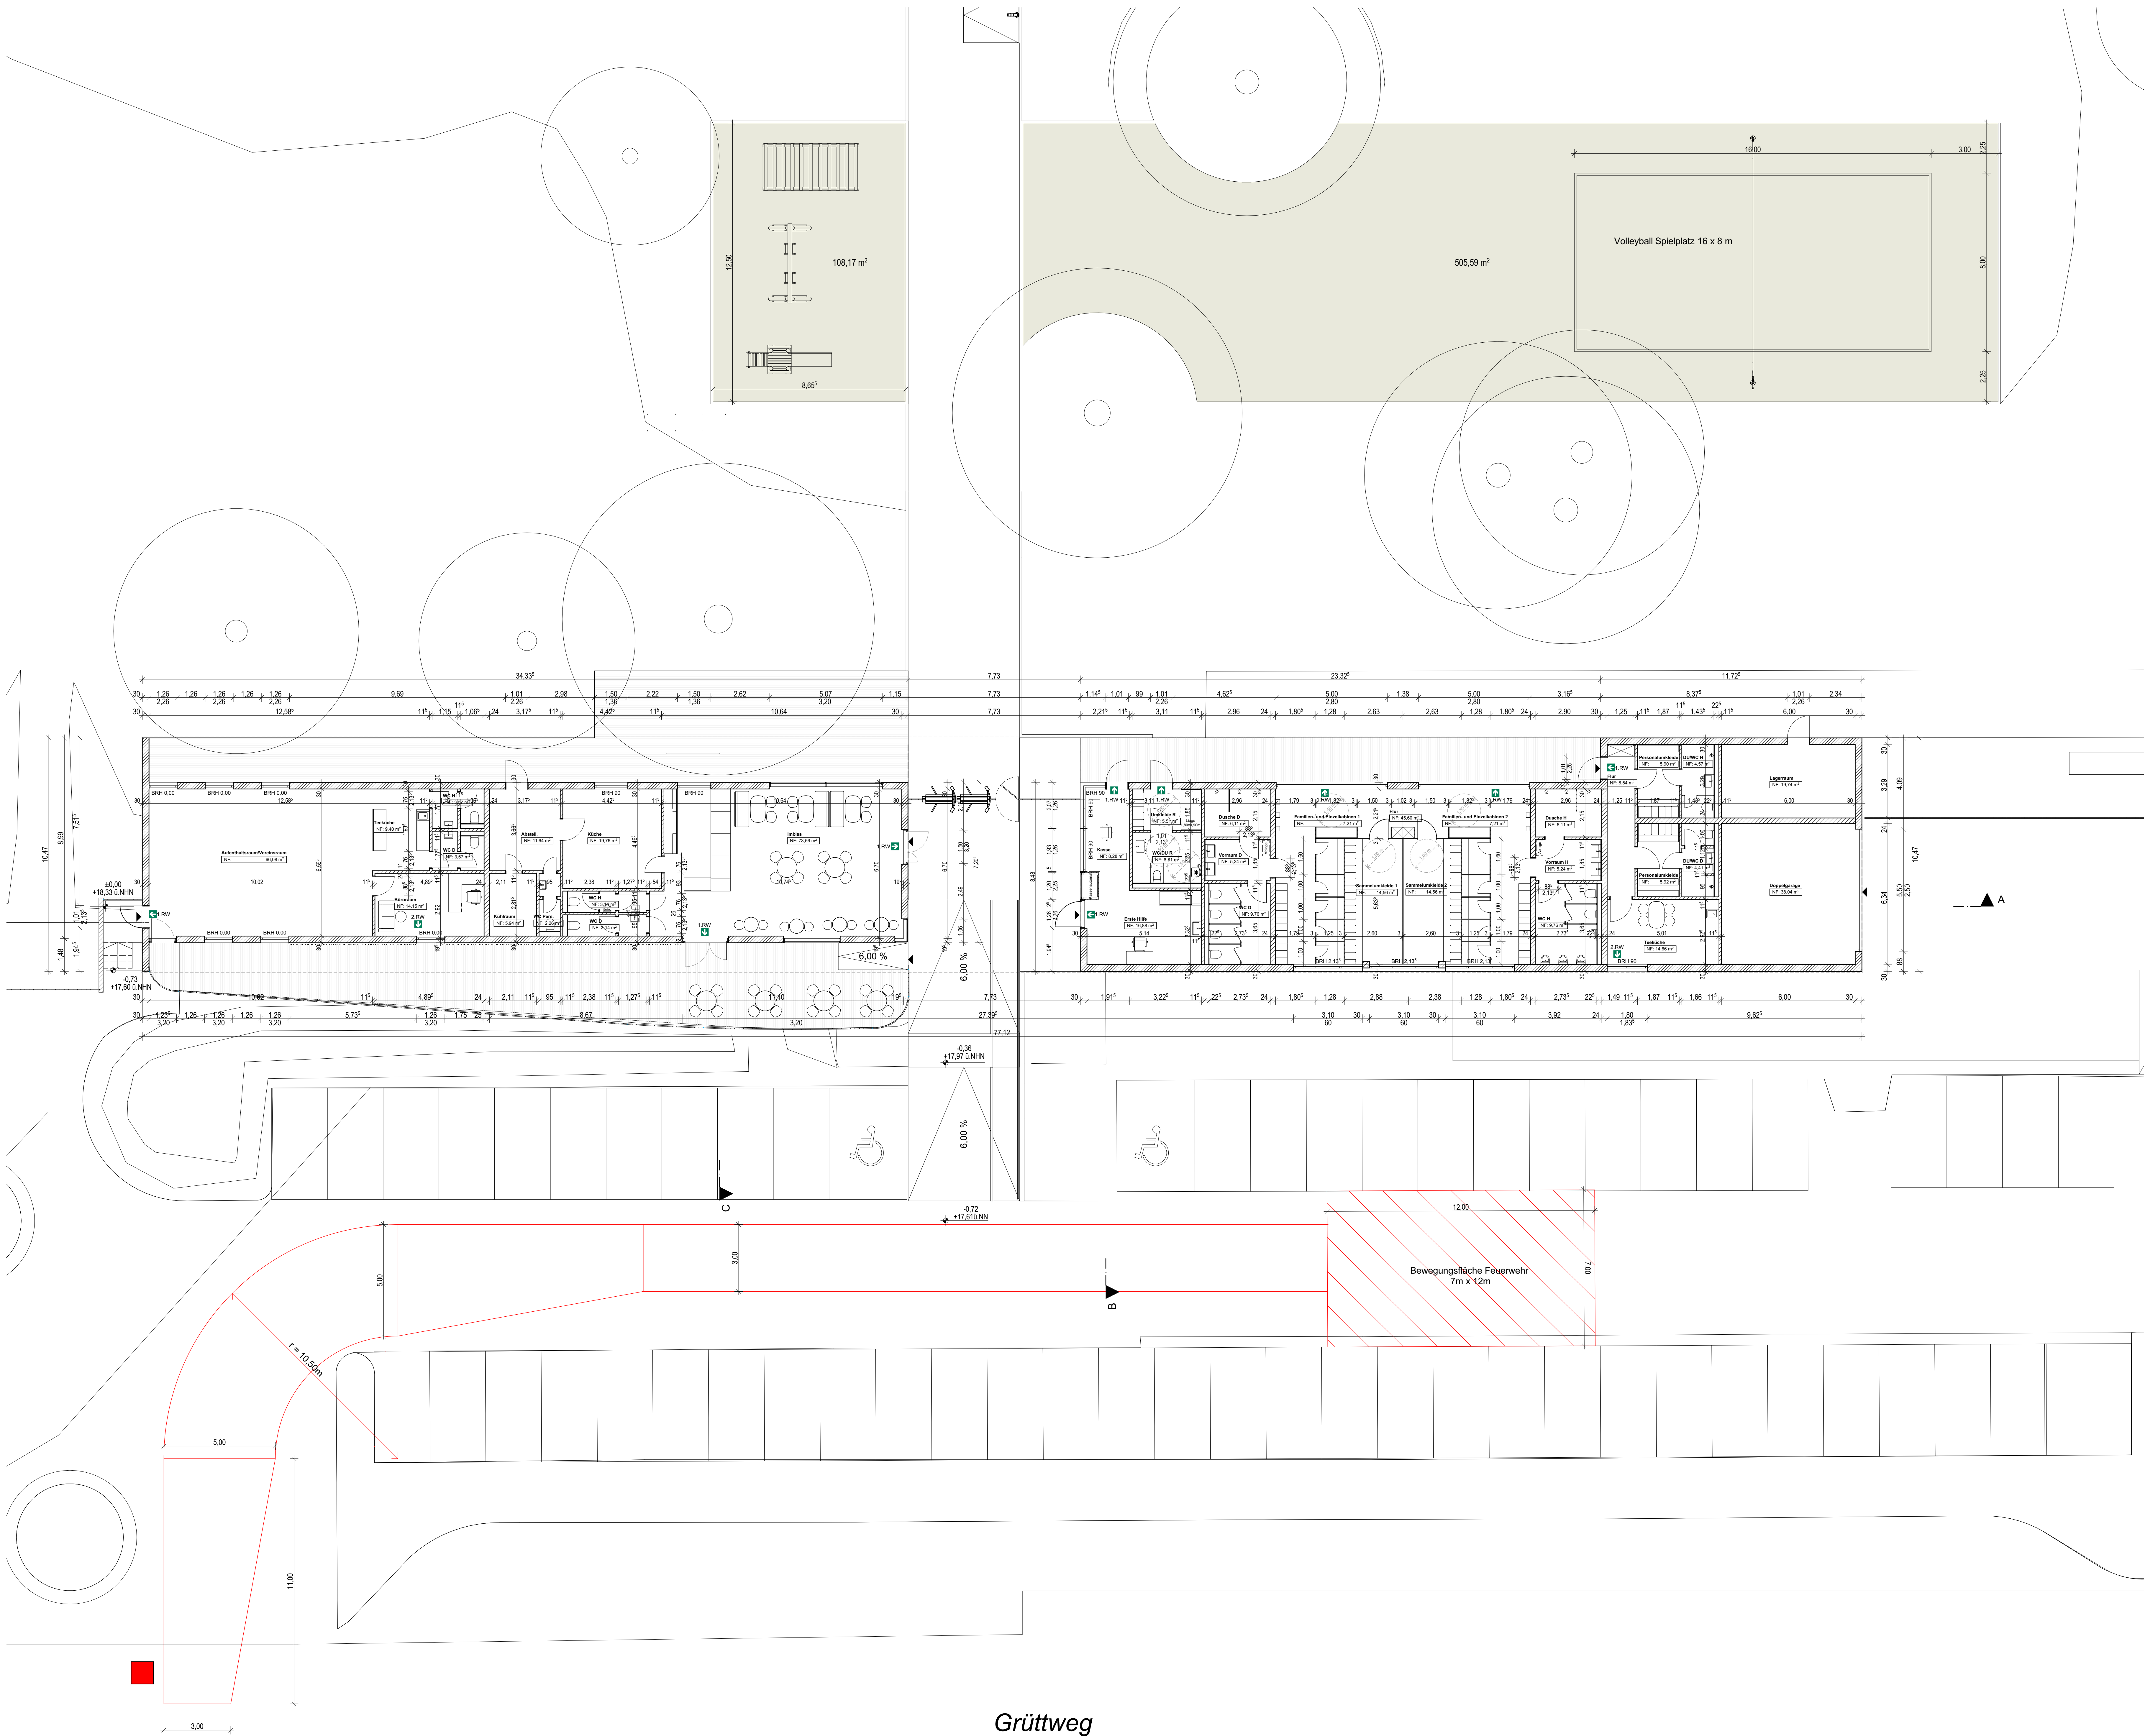

Projektname


Neubau des
Freibades Rees

Entwurfsplanung

Bauherr:
Stadt Rees - Bäderbetrieb
Der Bürgermeister
Markt 1
46459 Rees

Bauvorhaben:
Neubau des Freibades Rees
Grüttweg 26
46459 Rees

Darstellung:
Grundriss Eingangsgebäude

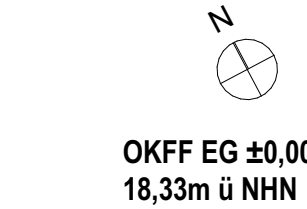

Generalplaner:



POS4 Architekten
Generalplaner GmbH
T +49 211 16 23 47 2
F +49 211 16 23 47 4
Grafenberger Allee 82
40237 Düsseldorf
info@pos4.de
www.pos4.de

Projektnr.	Format	gez.	Maßstab	Datum	Plannummer/Index
360	DIN A0	EKO	M 1:100	11.11.2022	A-04.02.3