


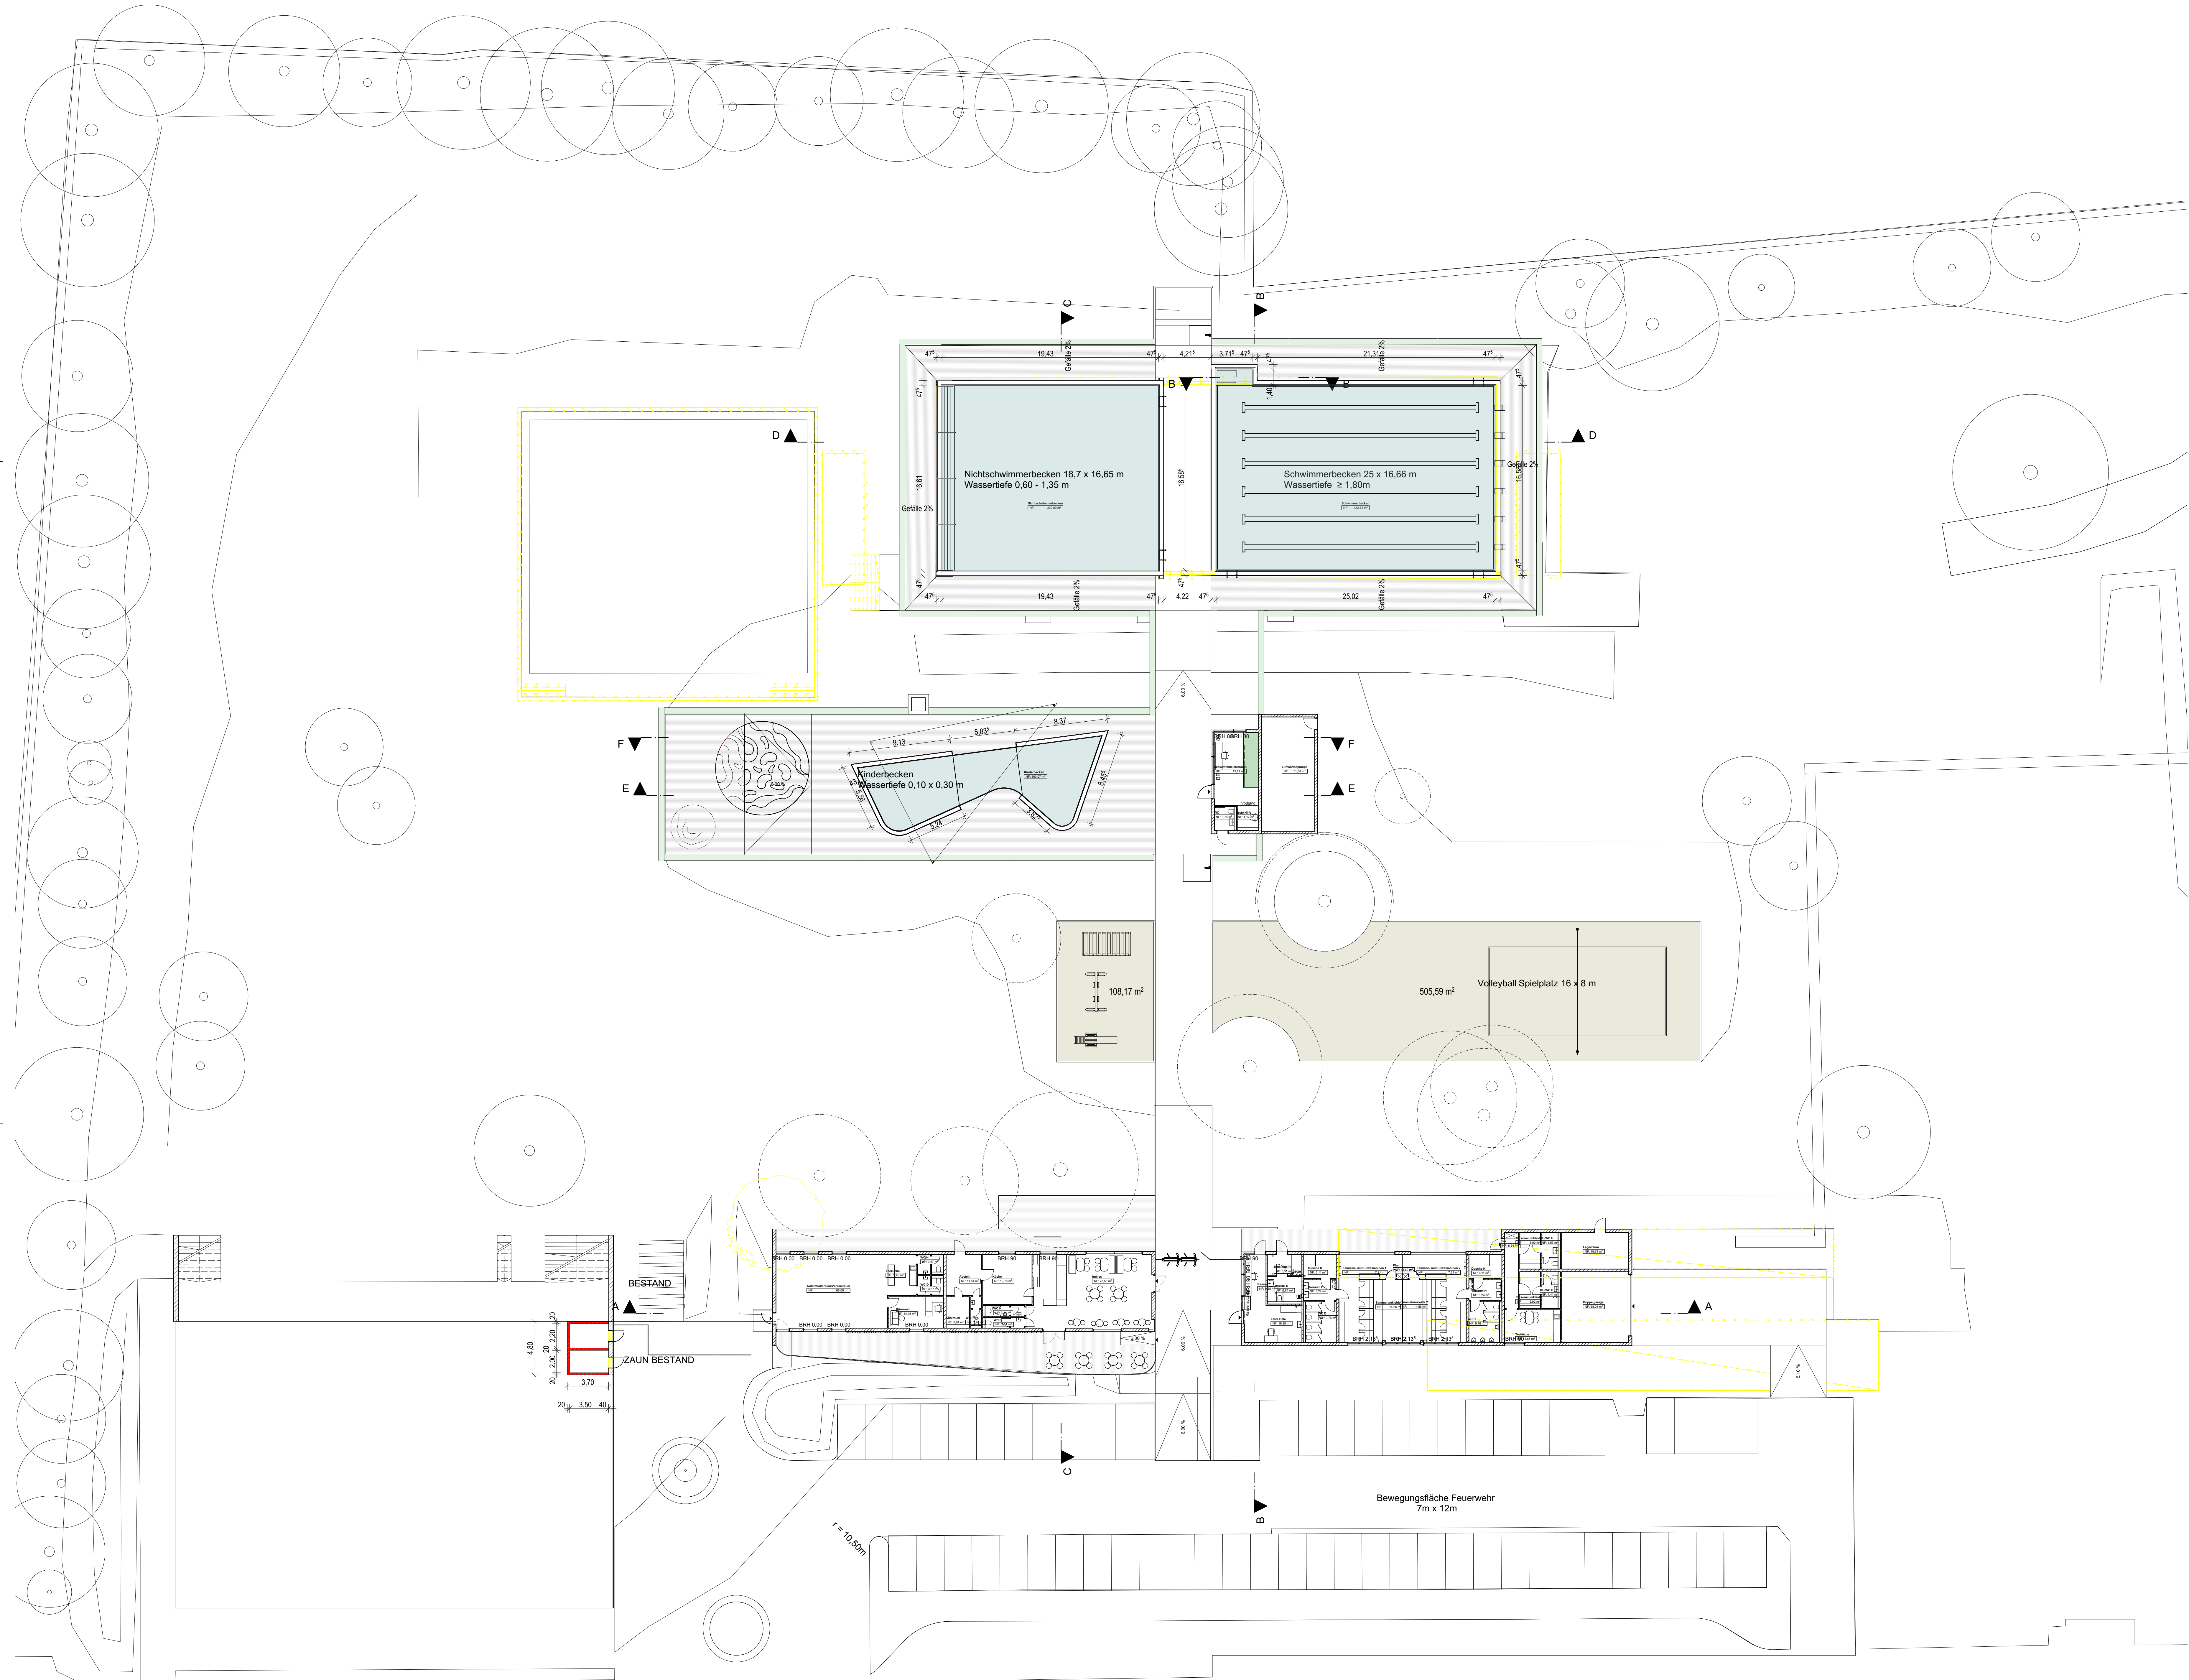

Projektname					 OKFF EG ±0,00 18,33m ü NNH
Neubau des Freibades Rees					
Entwurfsplanung					
Bauherr: Stadt Rees - Bäderbetrieb Der Bürgermeister Markt 1 46459 Rees					
Bauvorhaben: Neubau des Freibades Rees Grüttweg 26 46459 Rees					 Generalplaner:  POS4 POS4 Architekten Generalplaner GmbH T +49 211 16 23 47 2 F +49 211 16 23 47 4 Grafenberger Allee 82 40237 Düsseldorf info@pos4.de www.pos4.de
Darstellung: Lageplan					
Projektnr.	Format	gez.	Maßstab	Datum	Plannummer/Index
360	DIN A0	EKO	M 1:200	11.11.2022	A-04.02.1