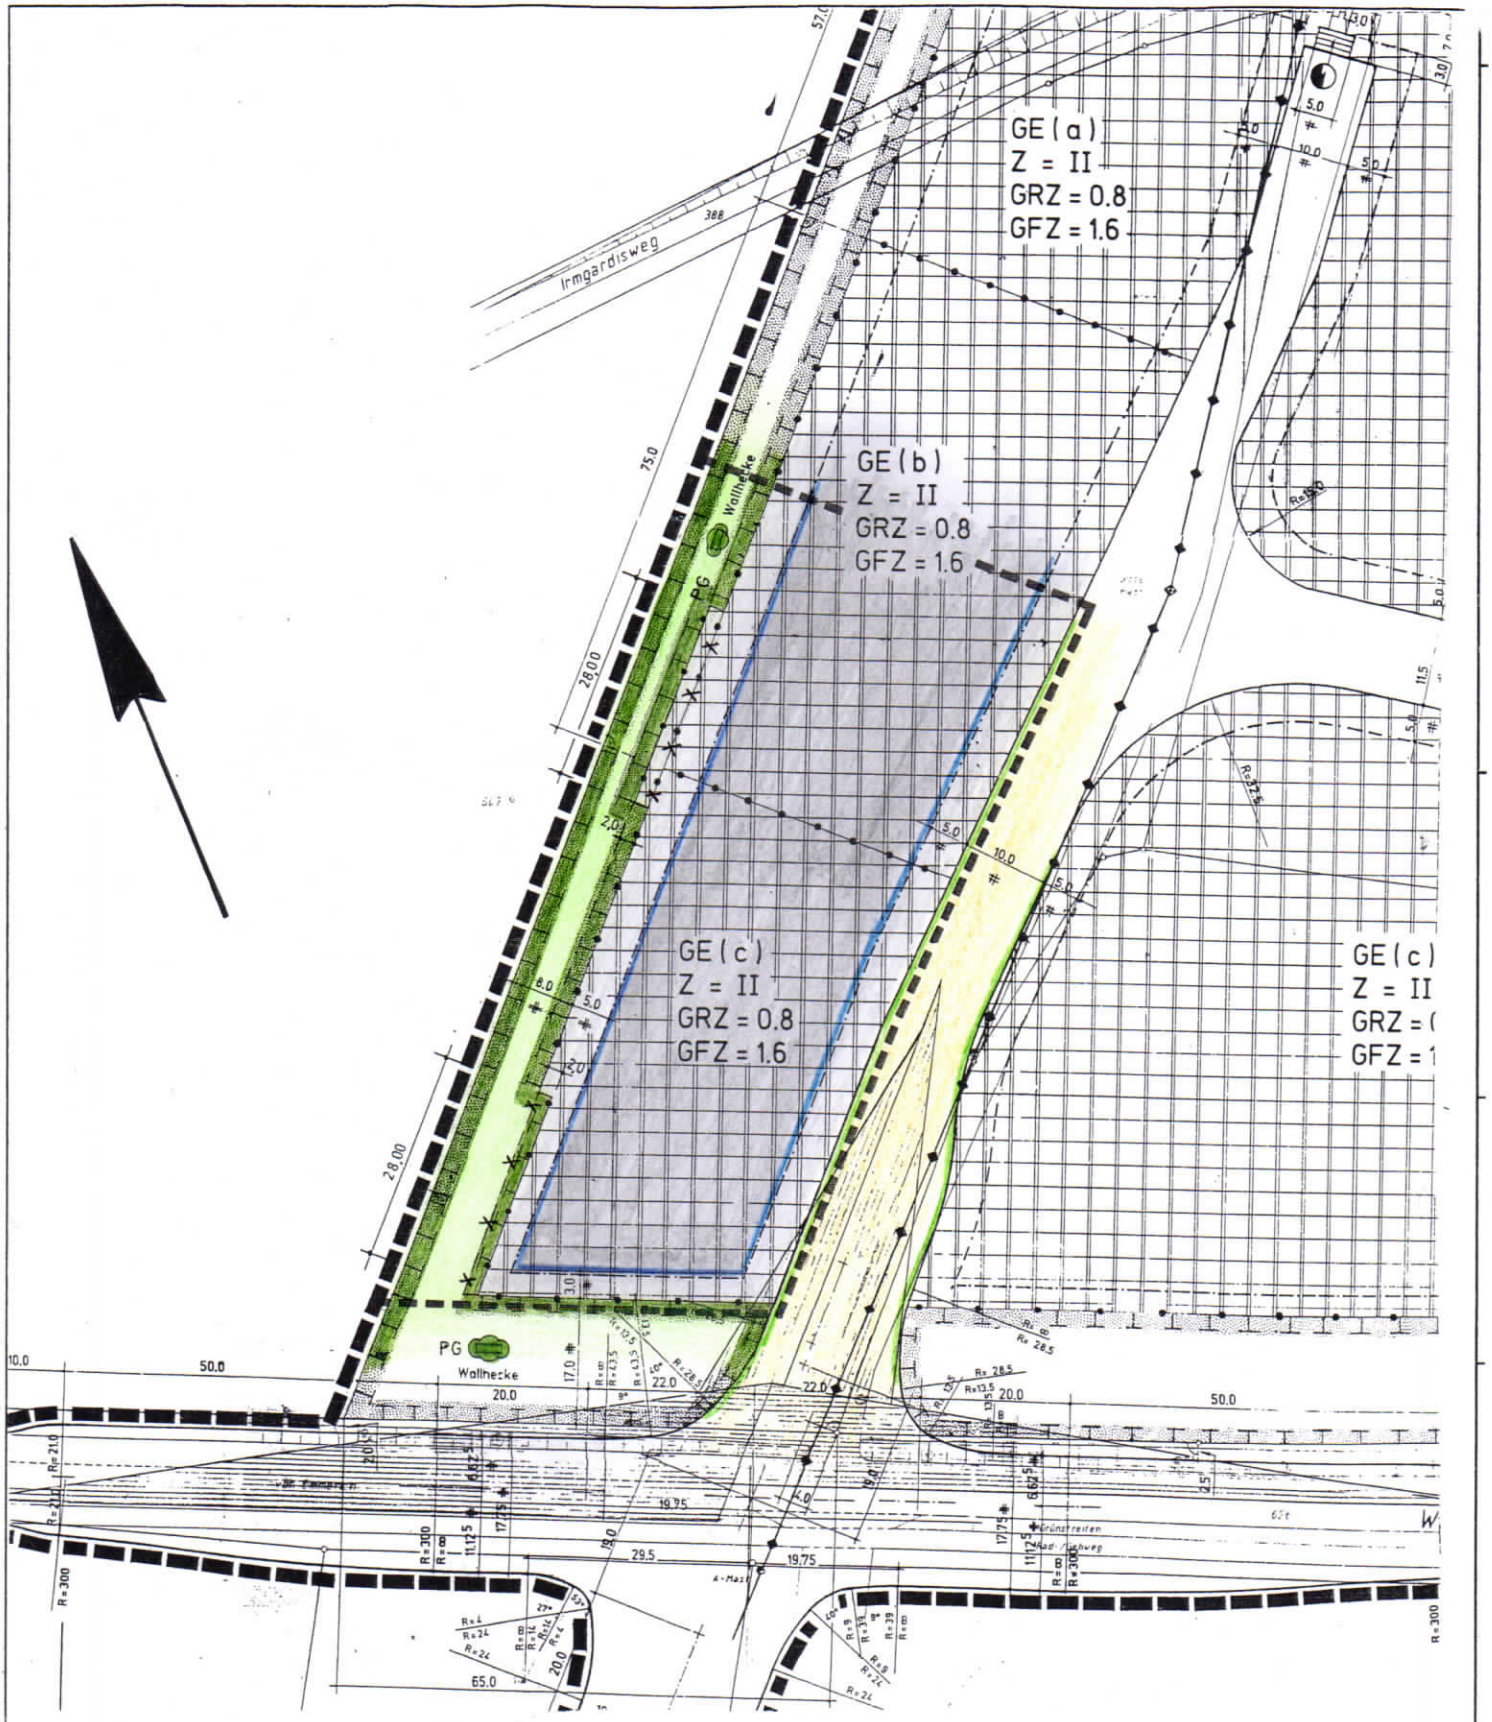

Rechtsgrundlagen:
§§ 1, 2 + 8 BauGB in der Fassung der Bekanntmachung von 23.09.2004 (BGBl. I S. 2414), zuletzt geändert durch Art. 1 des Gesetzes vom11.06.2013 (BGBl. I S. 1548), § 7 Abs. 1 der GO NRW in der Fassung der Bekanntmachung vom 14.07.1994 (GV NRW S. 666 ff), zuletzt geändert durch Art. 1 des Gesetzes vom 09.04.2013 (GV NRW S. 194). Verordnung über die Ausarbeitung der Bauleitpläne sowie über die Darstellung des Planinhaltes (Planzeichenverordnung) vom 18.12.1990, zuletzt geändert durch Art. 2 des Gesetzes vom 22.07.2011 (BGBl. I S. 1509) und der Baunutzungsverordnung (BauNVO) in der Fassung der Bekanntmachung vom 23.01.1990 (BGBl. I S. 132), zuletzt geändert am 22.04.1993 (BGBl. I S. 466).

3. vereinfachte Änderung des Bebauungsplanes H 12 "Gewerbegebiet an der B 8" der Stadt Rees, Gemarkung Haldern

Maßstab 1 : 1000 Datum: 01.10.2014 Ausfertigung