


# BEBAUUNGSPLAN NR. 6

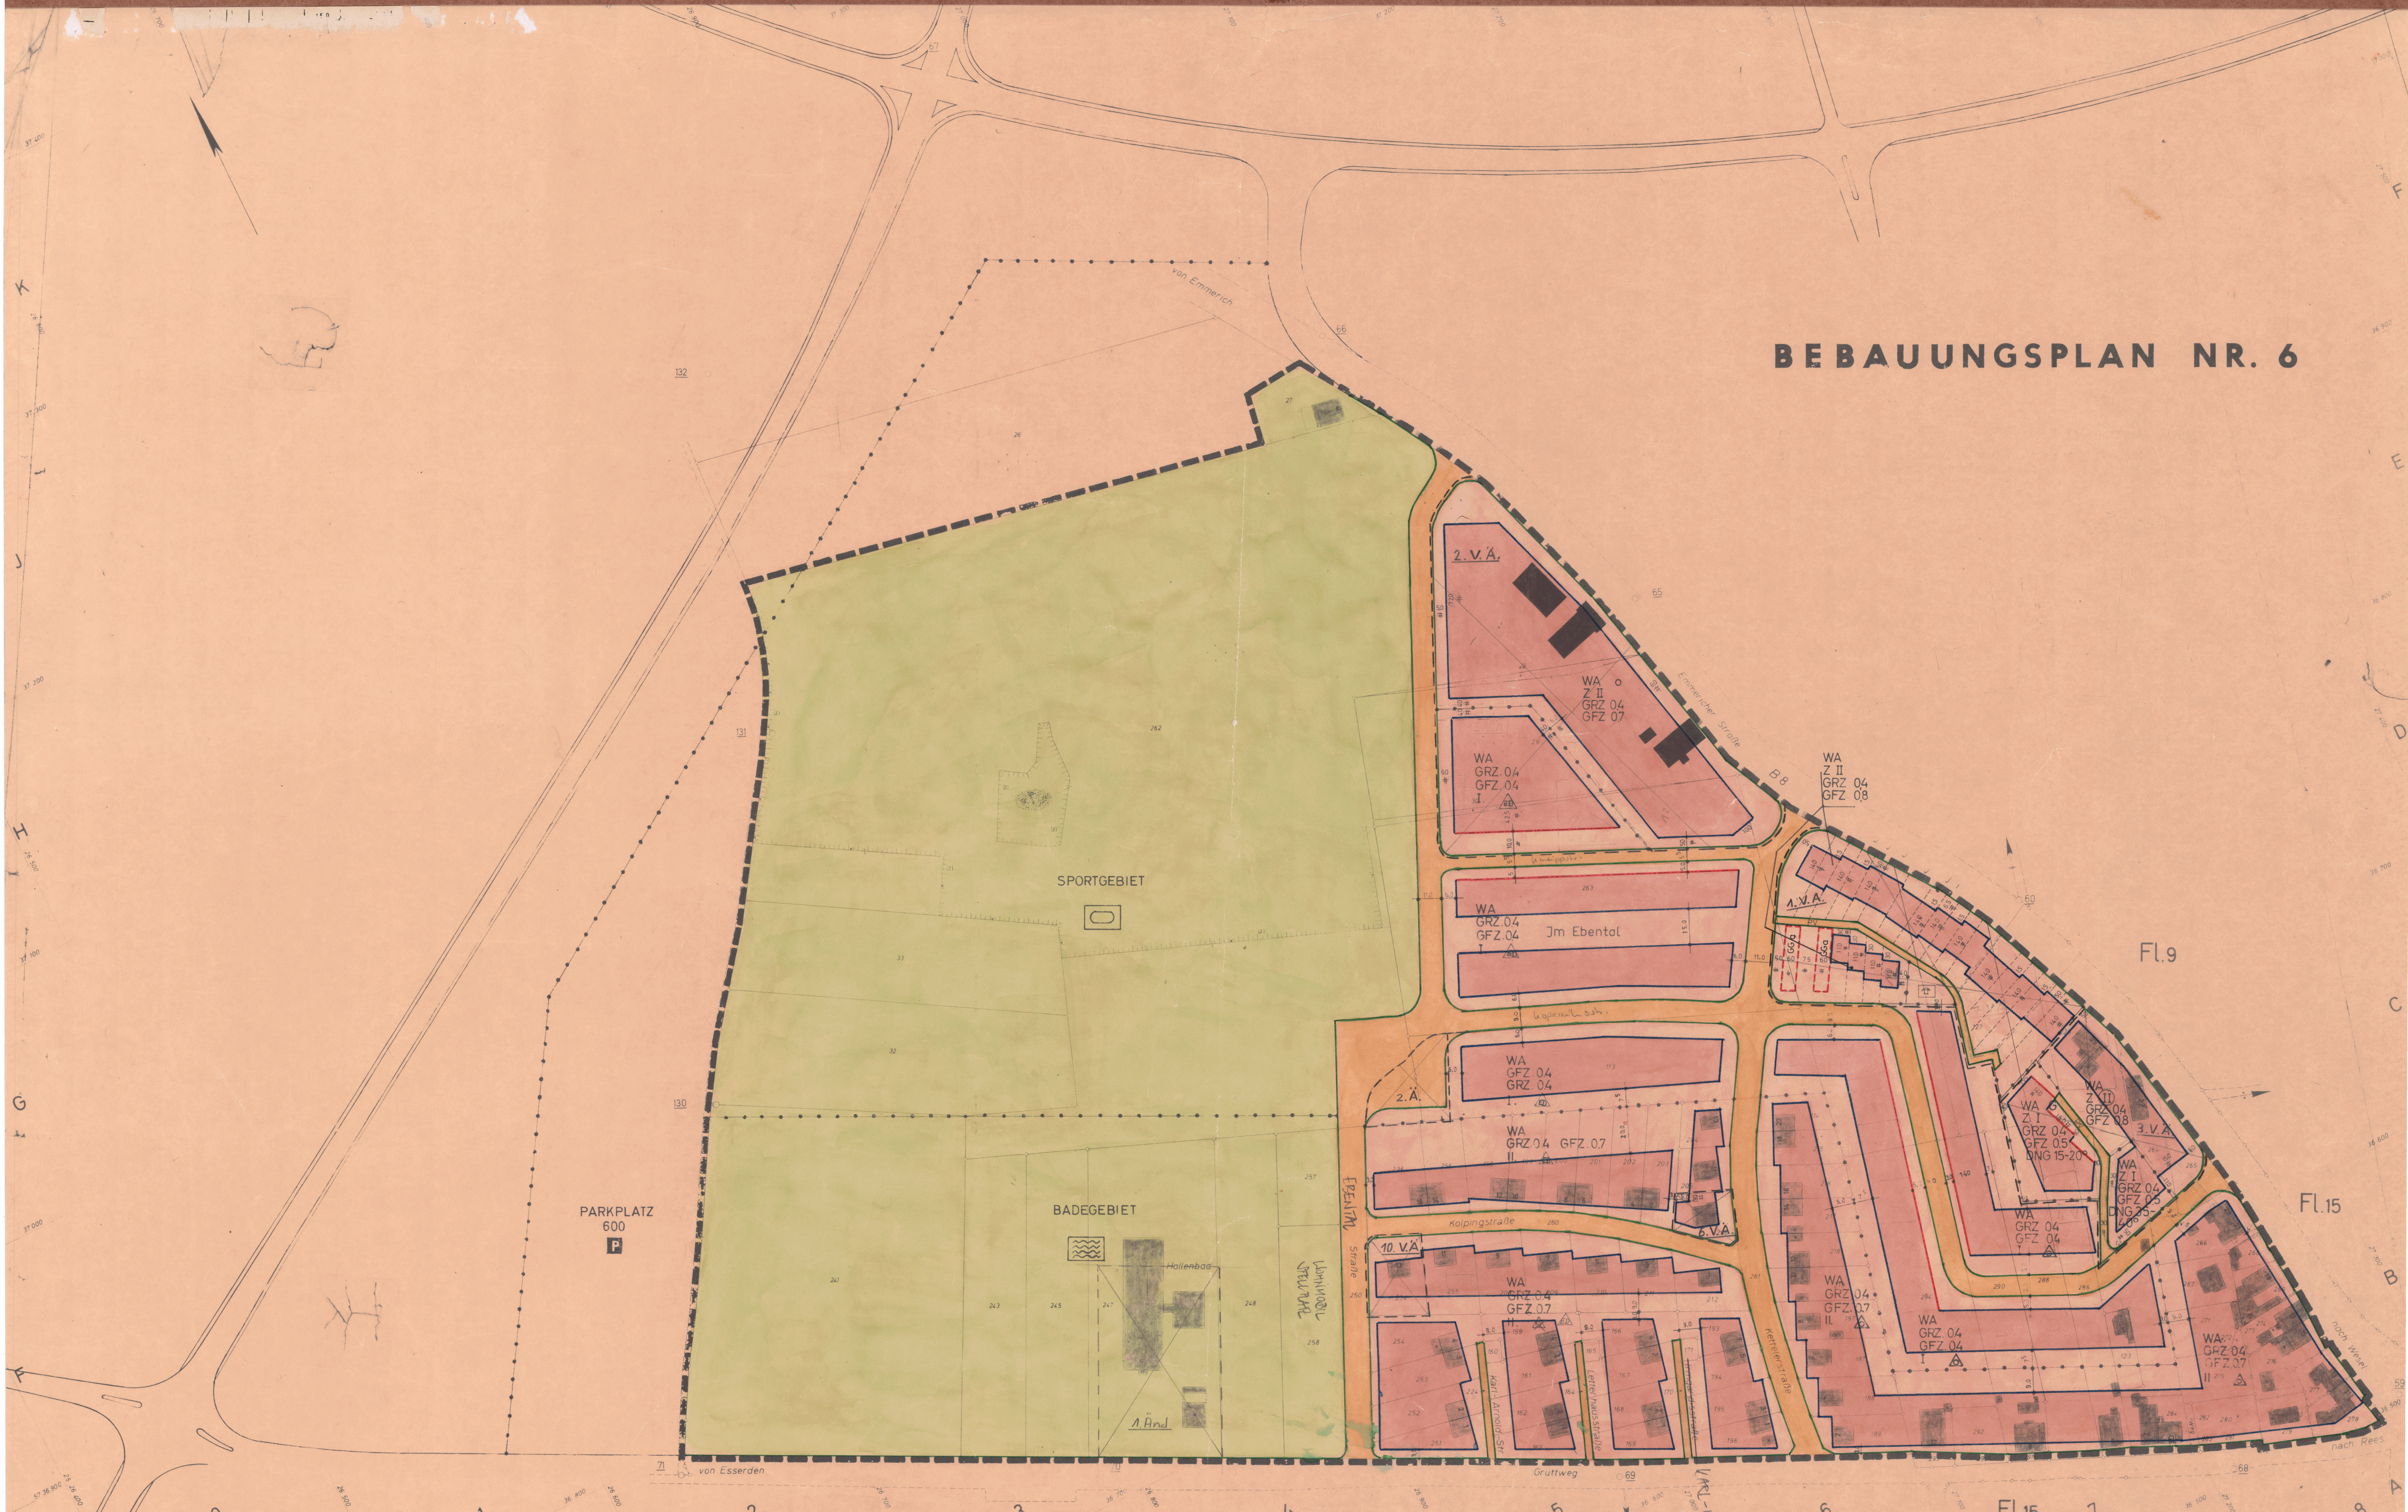

Flur 8<sup>94</sup> Beiblatt 1 Gemarkung Rees Nr.384 Landkreis Rees

1:1000

Abschließend geprüft

Neukartierung 1968

Kreisobervermessungsamt

GRENZEN/STRASSENABGRENZUNGS-UND RAUHLINIEN	BAUGEBIETE	VERKEHRSMITTELFLÄCHEN	BEBAUUNG
GEMÄRKUNGS- UND FLURGRENZE EMPFOHLENE FLURSTÜCKSGRENZE GRENZE DES PLAMBEREICHS GRENZE WASSERSCHUTZGEBIET	STRASSENABGRENZUNGS- UND RAUHLINIEN KLEINTEILUNGSGEBIET REINES WOHNGEBIET ALLGEMEINES WOHNGEBIET MISCHEGEBIET GEWERBEGEBIET INDUSTRIEGEBIET SONDERGEBIET	FLÄCHEN FÜR GEMEINDEBÄUWERKE SCHULE PARK KIRCHE HALLENBAD UMFORSTATION	BESTEHENDE BEBAUUNG EMPFOHLENE BEBAUUNG OFFENE BEBAUUNG BESCHLOSSENE BEBAUUNG NUR EINZELHAUSER ZULASSE NUR HAUSGRUPPEN ZULASSE
ENTWURFSBEARBEITUNG UND ANFERTIGUNG: ARCHITECT: RDA WALTER BRÜCKNER VERTRIEBSLEITER: AD. WÜSCHEL DORF, HALLERSTRASSE 21 REES, DEN 13.2.1970	ES WIRD BESCHWENDET, DASS DIE DARSTELLUNG DES BEBAUUNGSZUSTANDES MIT DEN AMTLICHEN KATASTERNACHWEIS ÜBEREINSTIMMT. REES, DEN 10.2.1969 DER BÜRGERMEISTER DER STADTDIREKTOR RATSMITGLIED	NACH ORTSÜBLICHER BEKANNTMACHUNG VON 2.10.1969 HAT DIESER PLAN MIT BEBAUUNGSZUSTANDEN ÜBEREINSTIMMT. REES, DEN 20.11.1969 DER STADTDIREKTOR	DIE ÖFFENTLICHE ANLEGENDE ÜBER DEN BEBAUUNGSPLAN MIT DER BEBAUUNGSZUSTANDEN ÜBEREINSTIMMT. REES, DEN 24.9.1970 DER BÜRGERMEISTER RATSMITGLIED
MESEL, DEN 13.2.1970 Siegel gez. Unterschrift Kreisobervermessungsamt	REES, DEN 10.2.1969 DER BÜRGERMEISTER DER STADTDIREKTOR RATSMITGLIED	REES, DEN 20.11.1969 DER STADTDIREKTOR	REES, DEN 24.9.1970 DER BÜRGERMEISTER RATSMITGLIED