
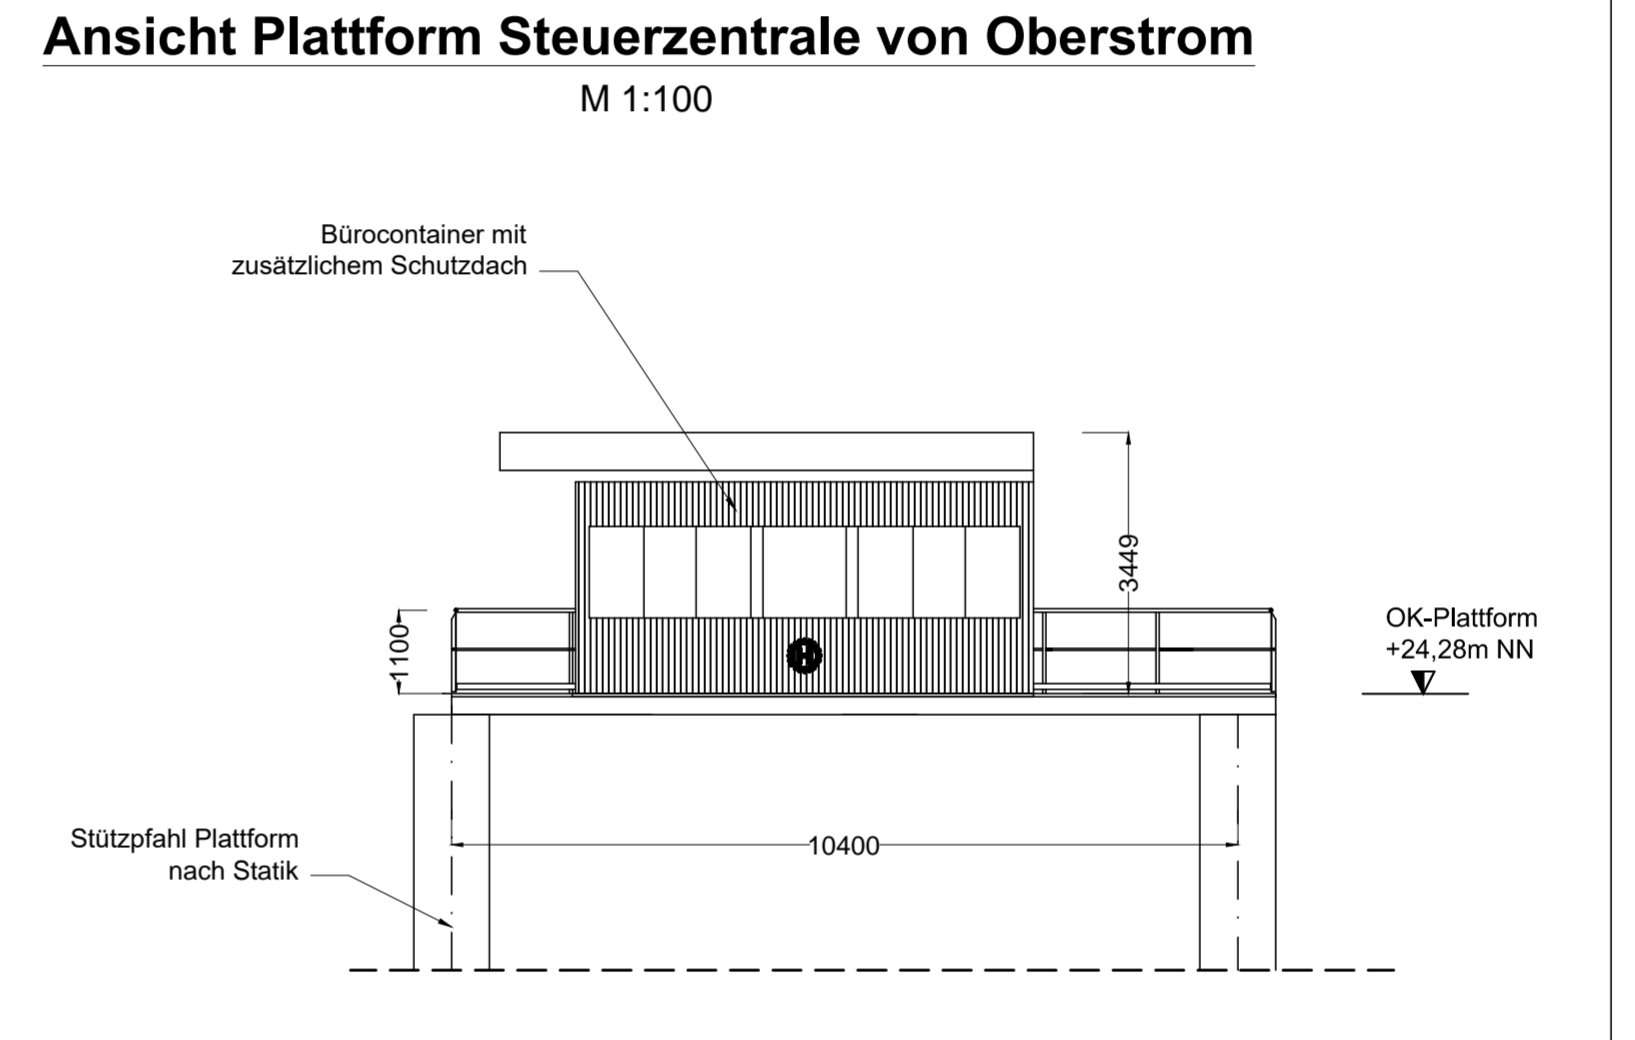


**Querprofil in Achse Bandanlage**  
M 1:100

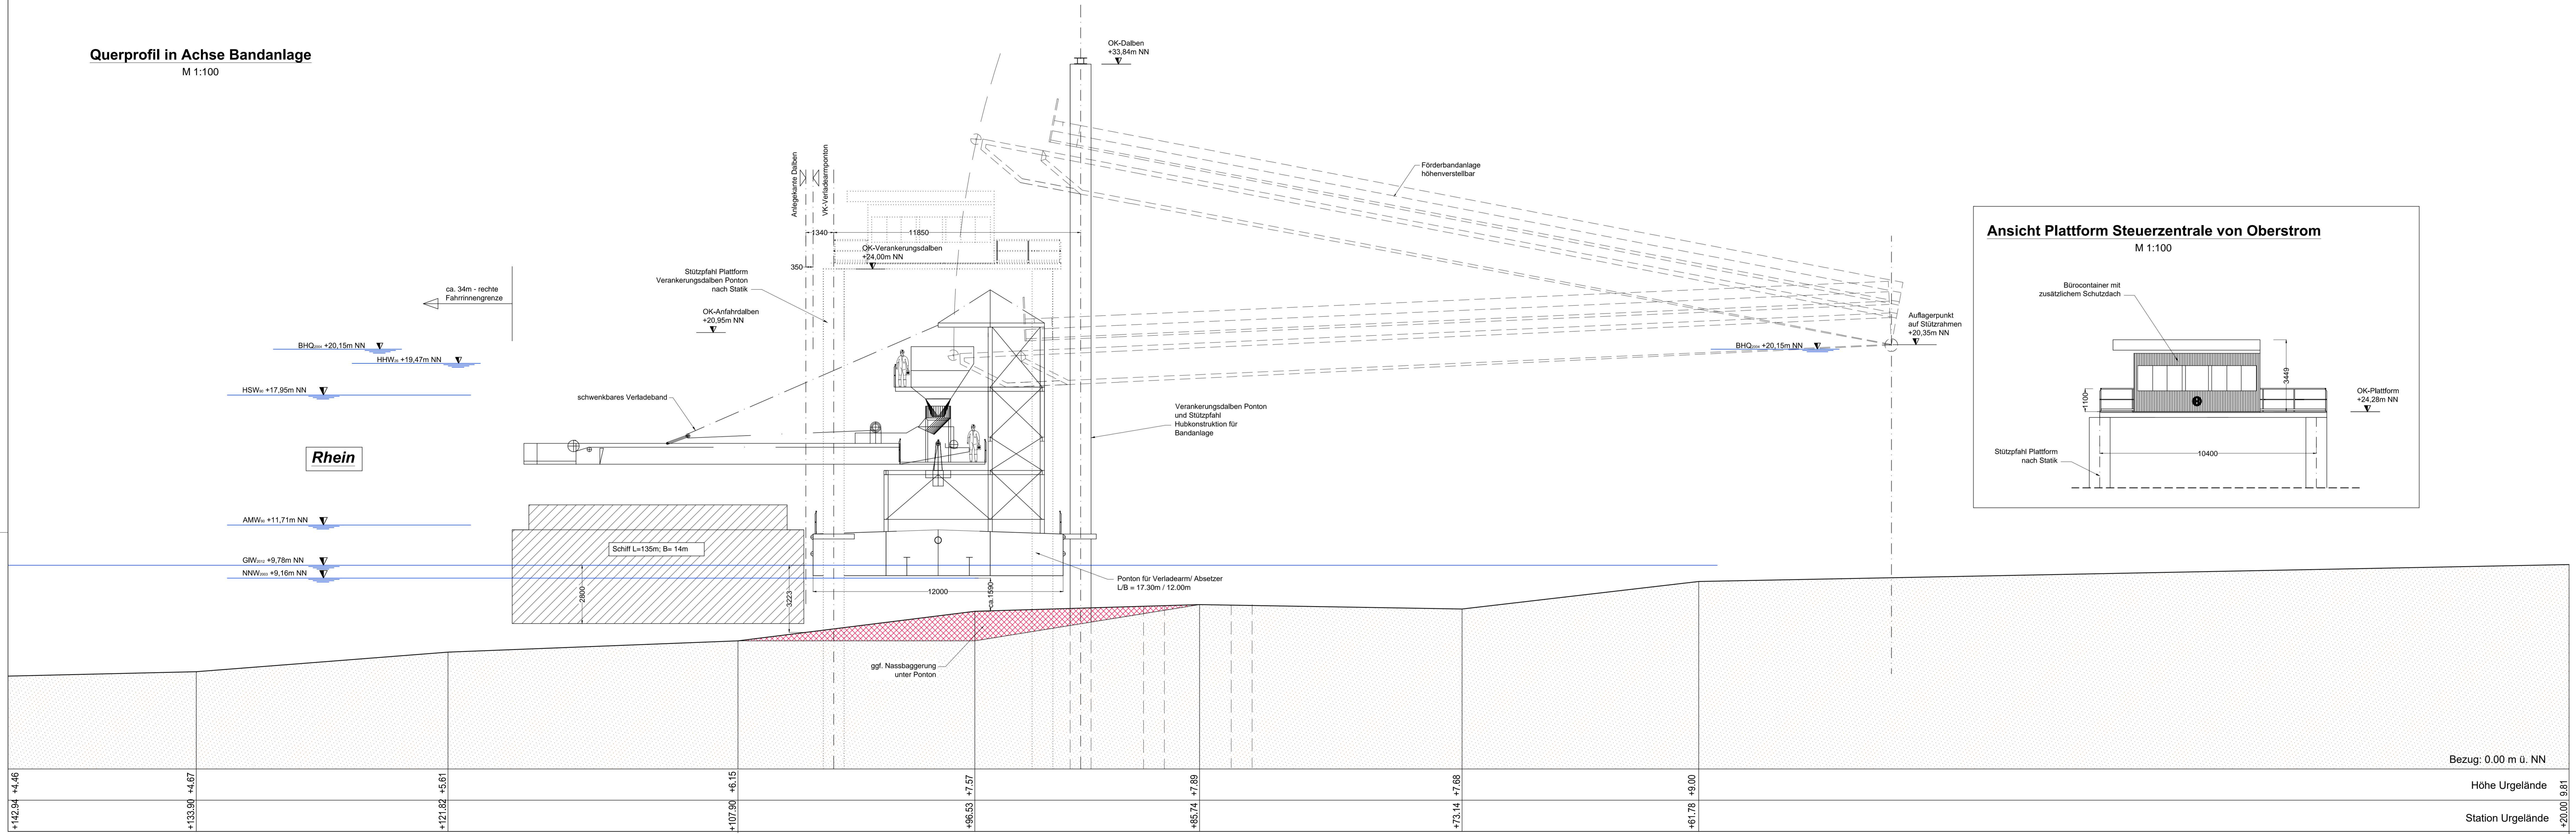

**Entwurfsplan**

|            |         |       |                   |     |
|------------|---------|-------|-------------------|-----|
| GEZEICHNET | GEPRÜFT | DATUM | ÄNDERUNGSHINWEISE | NR. |
|            |         |       |                   |     |

**IBS** Ingenieurbüro Schumacher  
Statik Konstruktion Wasserbau  
Vinzestraße 34, 53332 Bornheim; Tel. 02227-929 58-30; Fax 02227-929 58-31  
e-mail: info@ingbuero-schumacher.de

BAUHERR  
**Hülkens GmbH & Co.KG**  
Hülkensstraße 4-6  
46483 Wesel

BAUMASSNAHME  
Errichtung einer temporären Umschlaganlage bei Rhein-km 839,2 am rechten Ufer (Ortslage Rees)

PLAN  
Querprofil in Achse Bandanlage

|                          |         |                          |
|--------------------------|---------|--------------------------|
| GEZEICHNET<br>Schumacher | GEPRÜFT | ZEICHN.-NR.<br>17-029-02 |
| DATUM/UNTERSCHRIFT       |         | DATUM<br>15.09.2017      |
| Planverfasser            | Bauherr | MASSTAB<br>1/100         |

Bezug: 0.00 m ü. NN

Höhe Urgelände

Station Urgelände