


Wasserstand

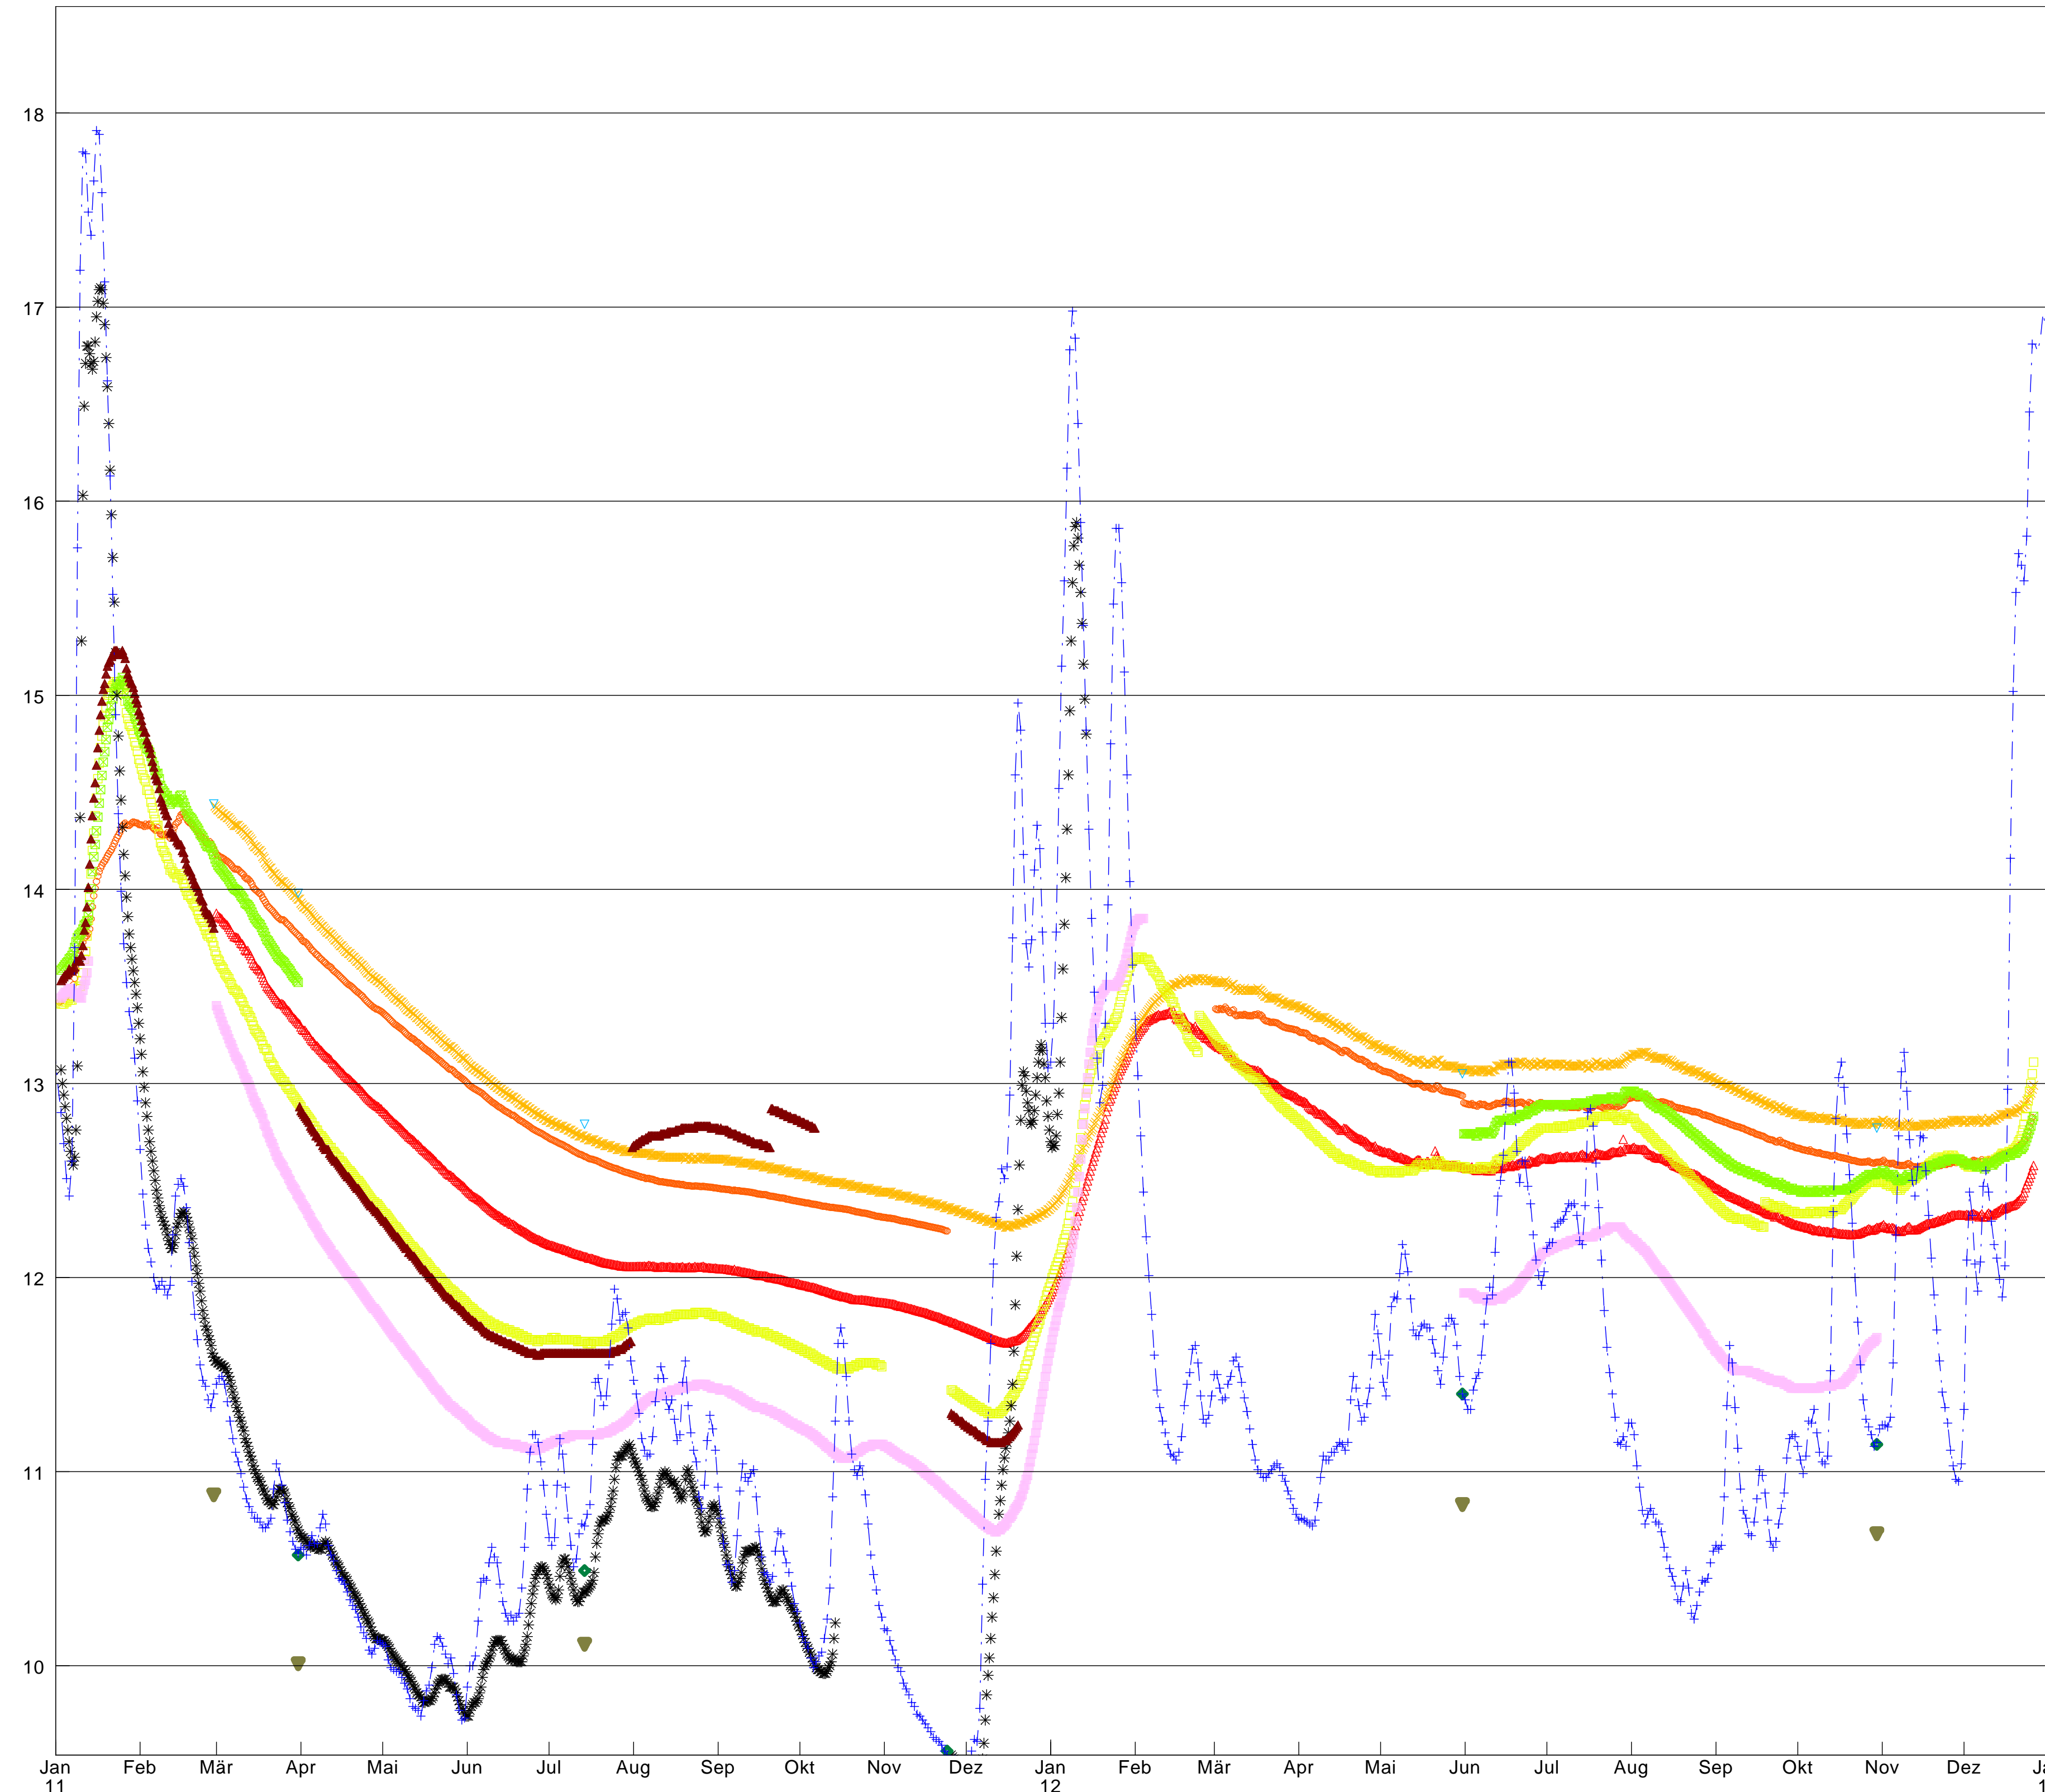

Legende

- △ H I
- H II
- × H III
- H IV
- ⊠ H V
- * V I
- ◇ V II
- ▲ V III
- ▽ L Sp. See
- ◆ L Hafen
- ◇ L Rees
- + Pegel Rees WSA

Index	Datum	Änderung
		Gegenüber der Modellrechnung von 09/2015 ergeben sich folgende geänderte Randbedingungen:
		(1) Kein Zufahrtskanal vom Rhein zur Abgrabung
		(2) Beginn des Kiesabbaus im Nordteil und anschließend im Südteil
A	07/2017	(3) Änderung der Lage des Kieswerkes

BORCHERT INGENIEURE
 Umwelt - Geotechnik - Baugrundlabor
 fon 0201/43555-0 info@borchert-ing.de
 Steeler Straße 529 D-45276 Essen fax 0201/43555-43 www.borchert-ing.de

Auftraggeber: Hülskens GmbH & Co. KG, Wesel / Holemans GmbH, Rees
 Ort: Rees-Esserden
 Projekt: Abgrabung Reeser Welle, Neue Genehmigungsplanung 2013
 Bezeichnung: 2011 + 2012

Maßstab:	Datum:	Projekt-Nr.:	Anlage:
Bearbeiter: Helfers	30/01/2015	20160 7664	2/1.3
Gezeichnet: Stange	30/01/2015		
Geprüft:			